

Na rokovanie Mestského zastupiteľstva mesta Piešťany dňa 20.3.2014

Názov materiálu: **NÁVRH NA UZAVRETIE DODATKU K ZMLUVE
O SPOLUPRÁCI A PODMIENKACH VYUŽÍVANIA
VODOHOSPODÁRSKEHO MAJETKU SPRÁVCOM
A PREVÁDZKOVATEĽOM CYKLISTICKÉHO CHODNÍKA
NA KORUNE HRÁDZE**

Obsah materiálu: Dôvodová správa
Návrh Dodatku
Prehľadná situácia

Návrh na uznesenie:

Mestské zastupiteľstvo mesta Piešťany po prerokovaní

Dodatok k Zmluve o spolupráci a podmienkach využívania vodohospodárskeho majetku správcom a prevádzkovateľom cyklistického chodníka na korune hrádze, uzatvorenej medzi zmluvnými stranami Slovenským vodohospodárskym podnikom, š.p. Banská Štiavnica, IČO : 36 022 047a Mestom Piešťany, v znení návrhu dodatku, ktorý je prílohou tohto materiálu

- schvaľuje
- schvaľuje s pripomienkami poslancov

Stanovisko mestskej rady:

Uznesenie MsR č. 32/2014

Mestská rada mesta Piešťany po prerokovaní

A/ Odporúča

návrh Dodatku Zmluve o spolupráci a podmienkach využívania vodohospodárskeho majetku správcom a prevádzkovateľom cyklistického chodníka na korune hrádze, uzatvorenej medzi zmluvnými stranami Slovenským vodohospodárskym podnikom, š. p. Banská Štiavnica, IČO : 36 022 047a Mestom Piešťany, v znení návrhu dodatku, ktorý je prílohou tohto materiálu **schváliť**.

Prítomných : 5

Za : 5

Stanoviská komisií MsZ

Stanovisko finančnej a podnikateľskej komisie:

Komisia odporúča návrh Dodatku k Zmluve o spolupráci a podmienkach využívania vodohospodárskeho majetku správcom a prevádzkovateľom cyklistického chodníka na korune hrádze, uzatvorenej medzi zmluvnými stranami Slovenským vodohospodárskym podnikom, š. p. odštepný závod Piešťany a Mestom Piešťany v predloženom znení **schváliť**.

Stanovisko komisie životného prostredia:

KOŽP odporúča schváliť návrh na uzavretie dodatku k zmluve o spolupráci a podmienkach využívania vodohospodárskeho majetku správcom a prevádzkovateľom cyklistického chodníka na korune hrádze, z dôvodu zabezpečovania projektu revitalizácie potoka Dubová - km 2,270-5,742.

Stanovisko legislatívnoprávnej komisie:

Komisia odporúča návrh Dodatku k Zmluve o spolupráci a podmienkach využívania vodohospodárskeho majetku správcom a prevádzkovateľom cyklistického chodníka na korune hrádze, uzatvorenej medzi zmluvnými stranami Slovenským vodohospodárskym podnikom, š.p. Banská Štiavnica, IČO 36 022 047 a mestom Piešťany, v znení návrhu priloženého dodatku schváliť.

Spracovateľ: Mgr. Eva Kresánková, referát právny MsÚ Piešťany

Predkladateľ: RNDr. Denisa Bartošová, prednostka MsÚ Piešťany

Dátum vyhotovenia: 7.3.2014

Dôvodová správa

Mesto Piešťany v spolupráci so Slovenským vodohospodárskym podnikom š.p. Banská Štiavnica zabezpečuje spracovanie projektovej dokumentácie ďalšieho úseku „Revitalizácie potoka Dubová“ v úseku 5,270-5,742 na pozemkoch parc.č. 7038/3, 7038/4, 7038/9 a 7168 vo vlastníctve SVP š.p..

Záujmovým územím stavby je vodný tok Dubová, v rozsahu v km 5,270 pri Hoteli Váh(TSÚ), kde je ukončená cyklotrasa vybudovaná v rámci Revitalizácie Krajinská-Veterná, až po km 5,742, kde potok preteká paralelne s ul. Kukorelliho na úseku Dominika Tatarku po ul. Teplickú. Ide o územie, kde sa nachádzajú po pravej strane vodného toku administratívne budovy, prístupové komunikácie k týmto budovám, spevnené plochy a parkoviská. Po ľavej strane šírkoovo nevyhovujúca cestná komunikácia. Toto územie je minimálne využívané obyvateľmi mesta Piešťany na prechádzky a oddych.

Revitalizáciou plôch vodného toku – vybudovaním komunikačných pásov pre cyklistov a chodcov dôjde k prepojeniu už vybudovaného úseku chodníkov Hotel Váh – Veterná – Lodenica – s Kolokruhom. Súčasne bude prepojená mestská časť Piešťan od Teplickej ulice s prírodnou a rekreačnou časťou Piešťan pri Lodenici. Cyklisti budú môcť využiť tento úsek na bezpečný prechod od Krajinskej ulice až po ulicu Teplickú. Stavba bude rozčlenená na objekty v rámci ktorých sú riešené: SO – 01 Piešťany, Dubová - oprava brehov v intraviláne mesta v km 5,270 – 5,742, SO – 02 Komunikácie, SO – 03 Zeleň, SO – 04 Verejné osvetlenie a Ochrana vedenia ZSE.

V rámci stavby „Revitalizácia potoka Dubová“ v časti od mostu Dominika Tatarku po km 5,742, na parc.č. 7038/9 v tomto úseku, bude vybudovaný asfaltový cyklistický chodník, chodník pre peších zo zámkovej dlažby, verejné osvetlenie a výsadba zelene (stromov, kríkov, umiestnenie porastových a trávnatých plôch).

Uzavretie Dodatku medzi Mestom Piešťany a SVP š.p. Piešťany je podmienkou pre vydanie rozhodnutia o umiestnení stavby.

Vyjadrenie referátu majetku mesta:

Uznesením MsZ č. 181/2013 bol schválený Programový rozpočet mesta Piešťany na rok 2014 v ktorom o. i. boli schválené finančné prostriedky na realizáciu stavby revitalizácie potoka Dubová podľa vypracovanej projektovej dokumentácie pod názvom: „**Revitalizácia potoka Dubová km 5,270 – 5,742 – cyklistický chodník**“, ktorú vypracoval Slovenský vodohospodársky podnik š.p., Správa povodia Váhu II Piešťany. Časť uvedenej stavby bude realizovaná na parcelách č.7038/3, 7038/4 a 7168 k. ú. Piešťany (napojenie na existujúcu cyklotrasu za hotelom Váh po betónový most ul. Dominika Tatarku) a časť uvedenej stavby pokračuje pod mostom ul. Dominika Tatarku po Kukoreliho ul. (Mikrorajón) na parc. č. 7038/9 k.ú. Piešťany.

V rámci stavby „Revitalizácia potoka Dubová“ v časti od mostu Dominika Tatarku po km 5,742 bude vybudovaný asfaltový cyklistický chodník, chodník pre peších zo zámkovej dlažby, verejné osvetlenie a výsadba zelene (stromov, kríkov, umiestnenie porastových a trávnatých plôch).

Vyjadrenie referátu životného prostredia:

K rozšíreniu zmluvy o spolupráci a podmienkach využívania vodohospodárskeho majetku medzi Mestom Piešťany a SVP š.p. OZ Piešťany za účelom revitalizácie stavby“Revitalizácia potoka Dubová“ o parcelu č. 7038/9, nemáme námietky.

Vyjadrenie referátu financií:

Z pohľadu finančného nemáme voči uzatvoreniu dodatku pripomienky.

Dodatok č.

**k Zmluve o spolupráci a podmienkach využívania vodohospodárskeho majetku
správcom a prevádzkovateľom cyklistického chodníka na korune hrádze zo dňa**

Čl. I.

I. SLOVENSKÝ VODOHOSPODÁRSKY PODNIK,

štátny podnik,

sídlo:

zastúpený:

IČO:

IČ DPH:

zapísaný:

bankové spojenie:

číslo bankového účtu:

IBAN:

SWIFT:

Radničné námestie 8, 969 55 Banská Štiavnica

Ing. Marián Supek – generálny riaditeľ

36 022 047

SK2020066213

OR OS Banská Bystrica, oddiel Pš, vložka číslo 713/S

VÚB, a.s., pobočka Piešťany

2960060157/0200

SK72 0200 0000 0029 6006 0157

SUBABXSK

/ďalej len SVP, š.p. /

a

II. Mesto Piešťany

Nám. SNP č. 3, Piešťany

zastúpený: Ing. Remo Cicutto – primátor mesta

IČO: 612 031

/ďalej len Mesto Piešťany/

Zmluvné strany sa v súlade s čl. VIII. bod 4 Zmluvy o spolupráci a podmienkach využívania vodohospodárskeho majetku správcom a prevádzkovateľom cyklistického chodníka na korune hrádze zo dňa /ďalej len „zmluva o spolupráci“ / dohodli na Dodatku č. ; k tejto zmluve, ktorým sa zmluva o spolupráci dopĺňa nasledovne:

Čl. II. Predmet zmluvy

Bod 2/ sa dopĺňa nasledovne:

Predmetom úpravy vzťahov medzi zmluvnými stranami podľa tejto zmluvy je parcela č. 7038/12, 7038/1, 7038/2, 7038/3, 7038/4, **7038/9**, 10238/7, 7168 k. ú. Piešťany.

Ostatné ustanovenia zmluvy o spolupráci, ktoré neboli Dodatkom č. dotknuté zostávajú v platnosti.

Dodatok č. je nedeliteľnou súčasťou Zmluvy o spolupráci.

Dodatok č. bol schválený uzn. MsZ č. /2014 zo dňa a nadobúda platnosť dňom podpísania oboma zmluvnými stranami a účinnosť dňom nasledujúcim po jeho zverejnení v zmysle § 47a ods. 1 zák.č. 40/1964 Zb. Občianskeho zákonníka.

Dodatok č. je vyhotovený v šiestich vyhotoveniach, z ktorých každá zmluvná strana obdrží po tri vyhotovenia.

Zmluvné strany prehlasujú, že Dodatok č. uzatvárajú dobrovoľne, nie v tiesni ani za nevýhodných podmienok, pred podpisom si ho prečítali, porozumeli jeho obsahu a na znak súhlasu ho podpísali.

V Banskej Štiavnici, dňa :


V Piešťanoch, dňa :

**Slovenský vodohospodársky podnik,
š.p.**

Mesto Piešťany

Ing. Marián Supek
generálny riaditeľ

Ing. Remo Cicutto
primátor

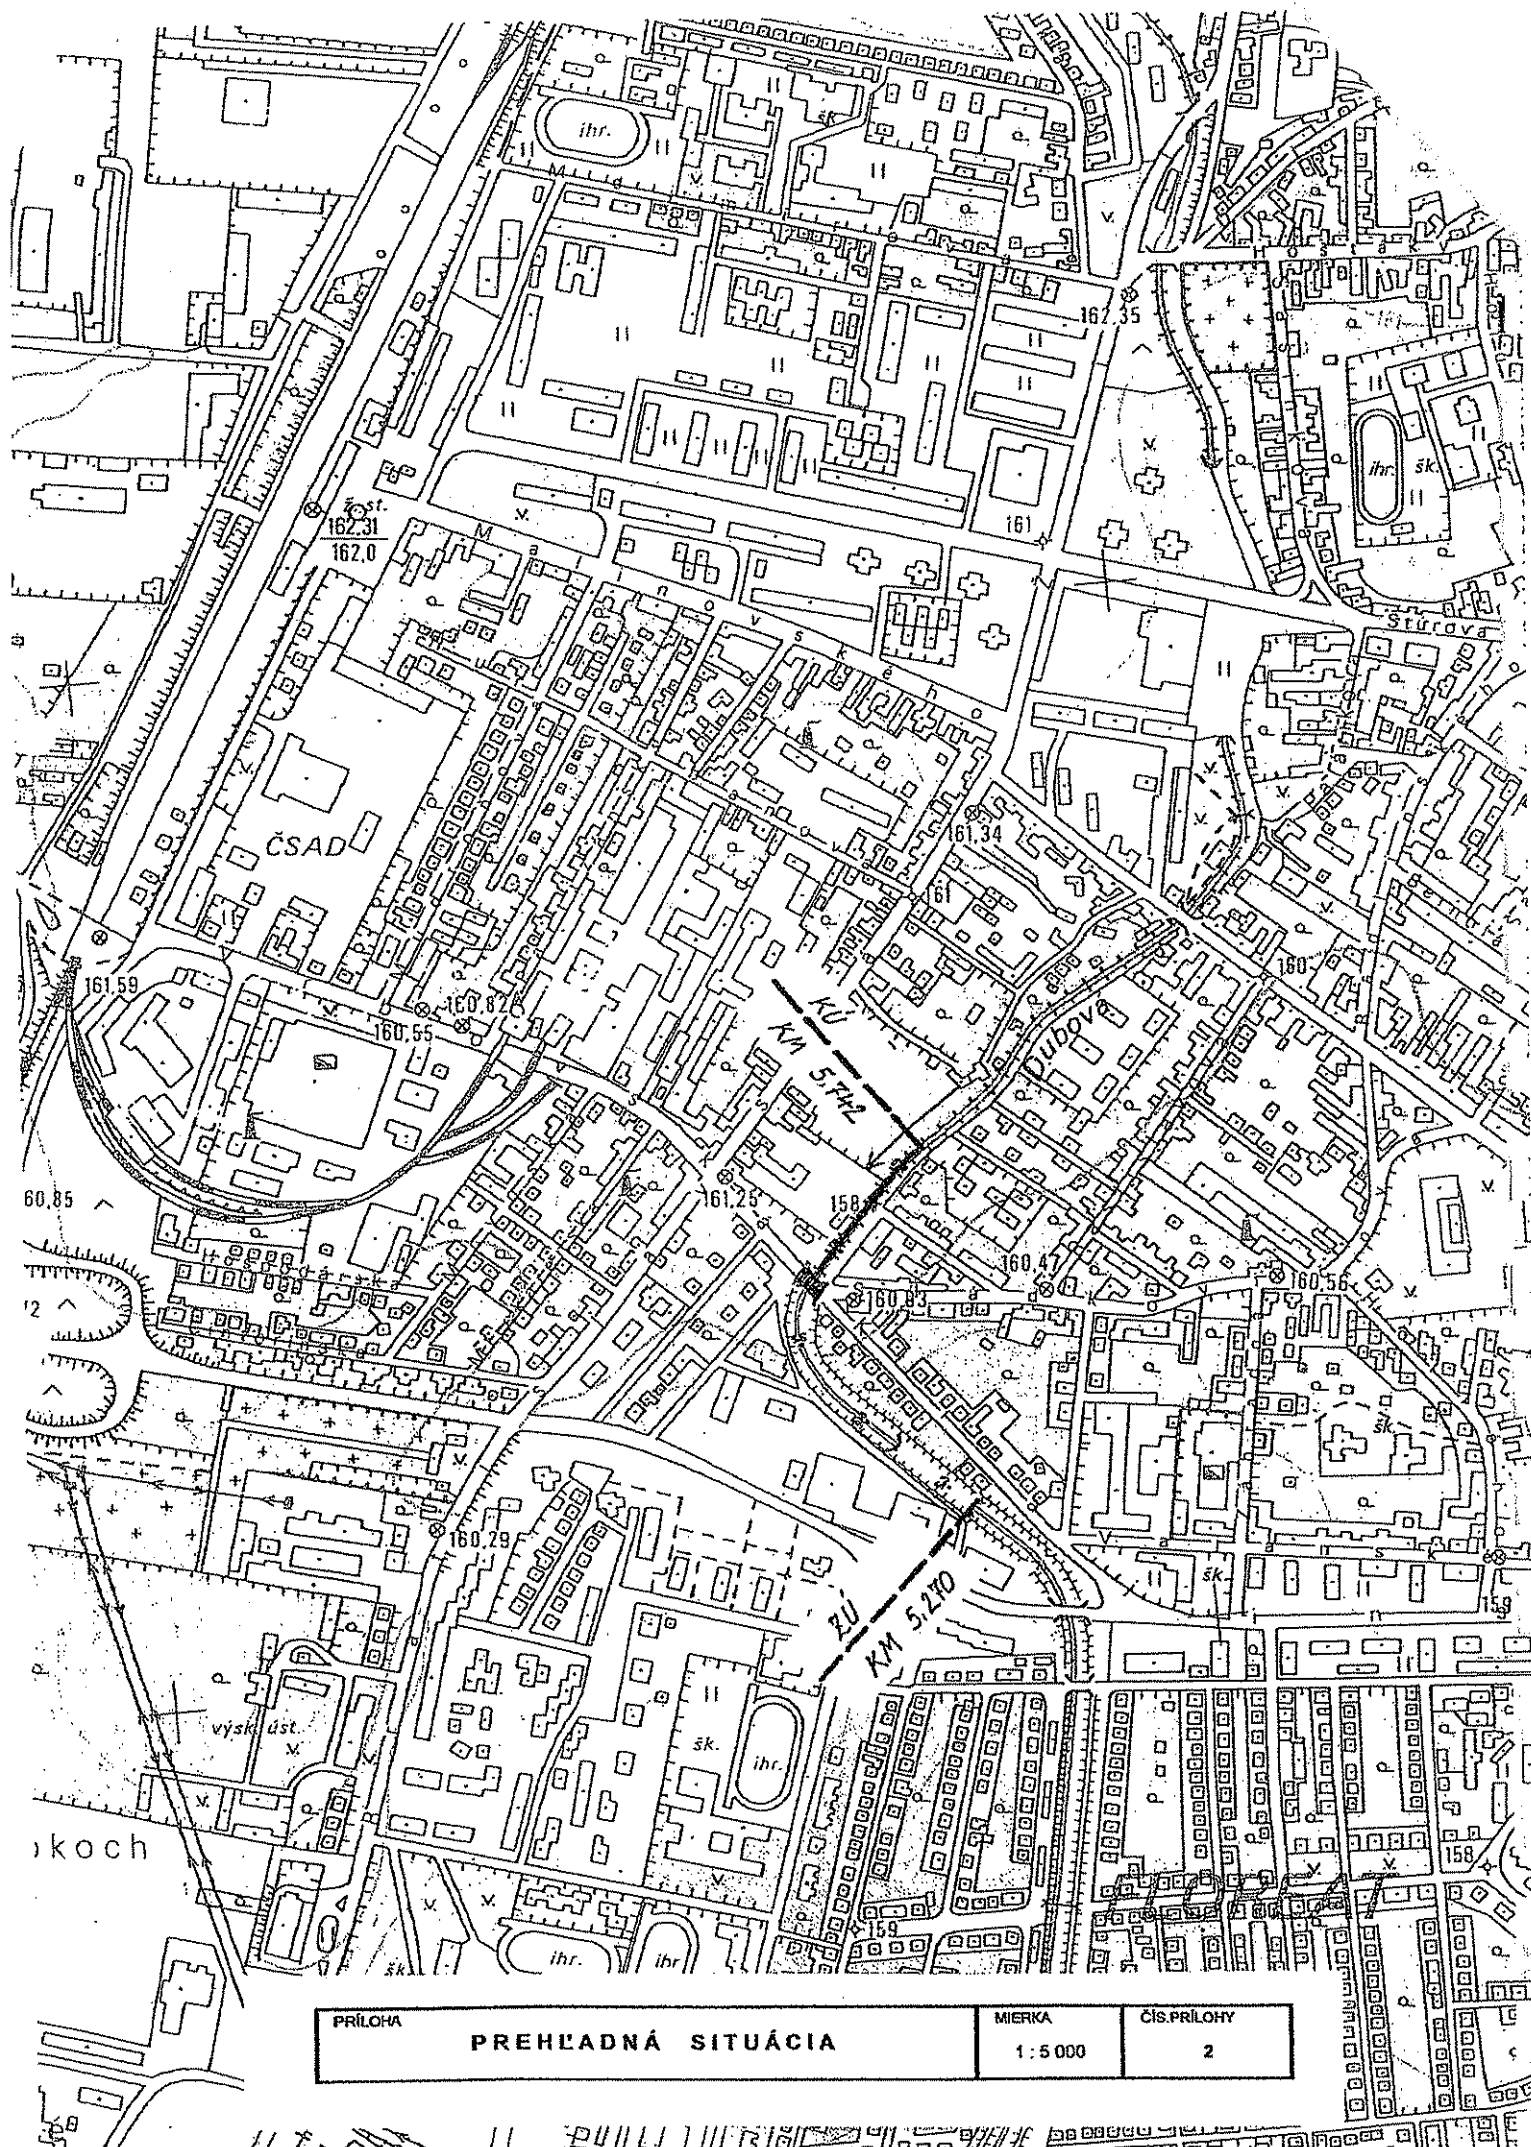

PRÍLOHA

PREHLADNÁ SITUÁCIA

MIERKA

1 : 5 000

ČÍS.PRÍLOHY

2