


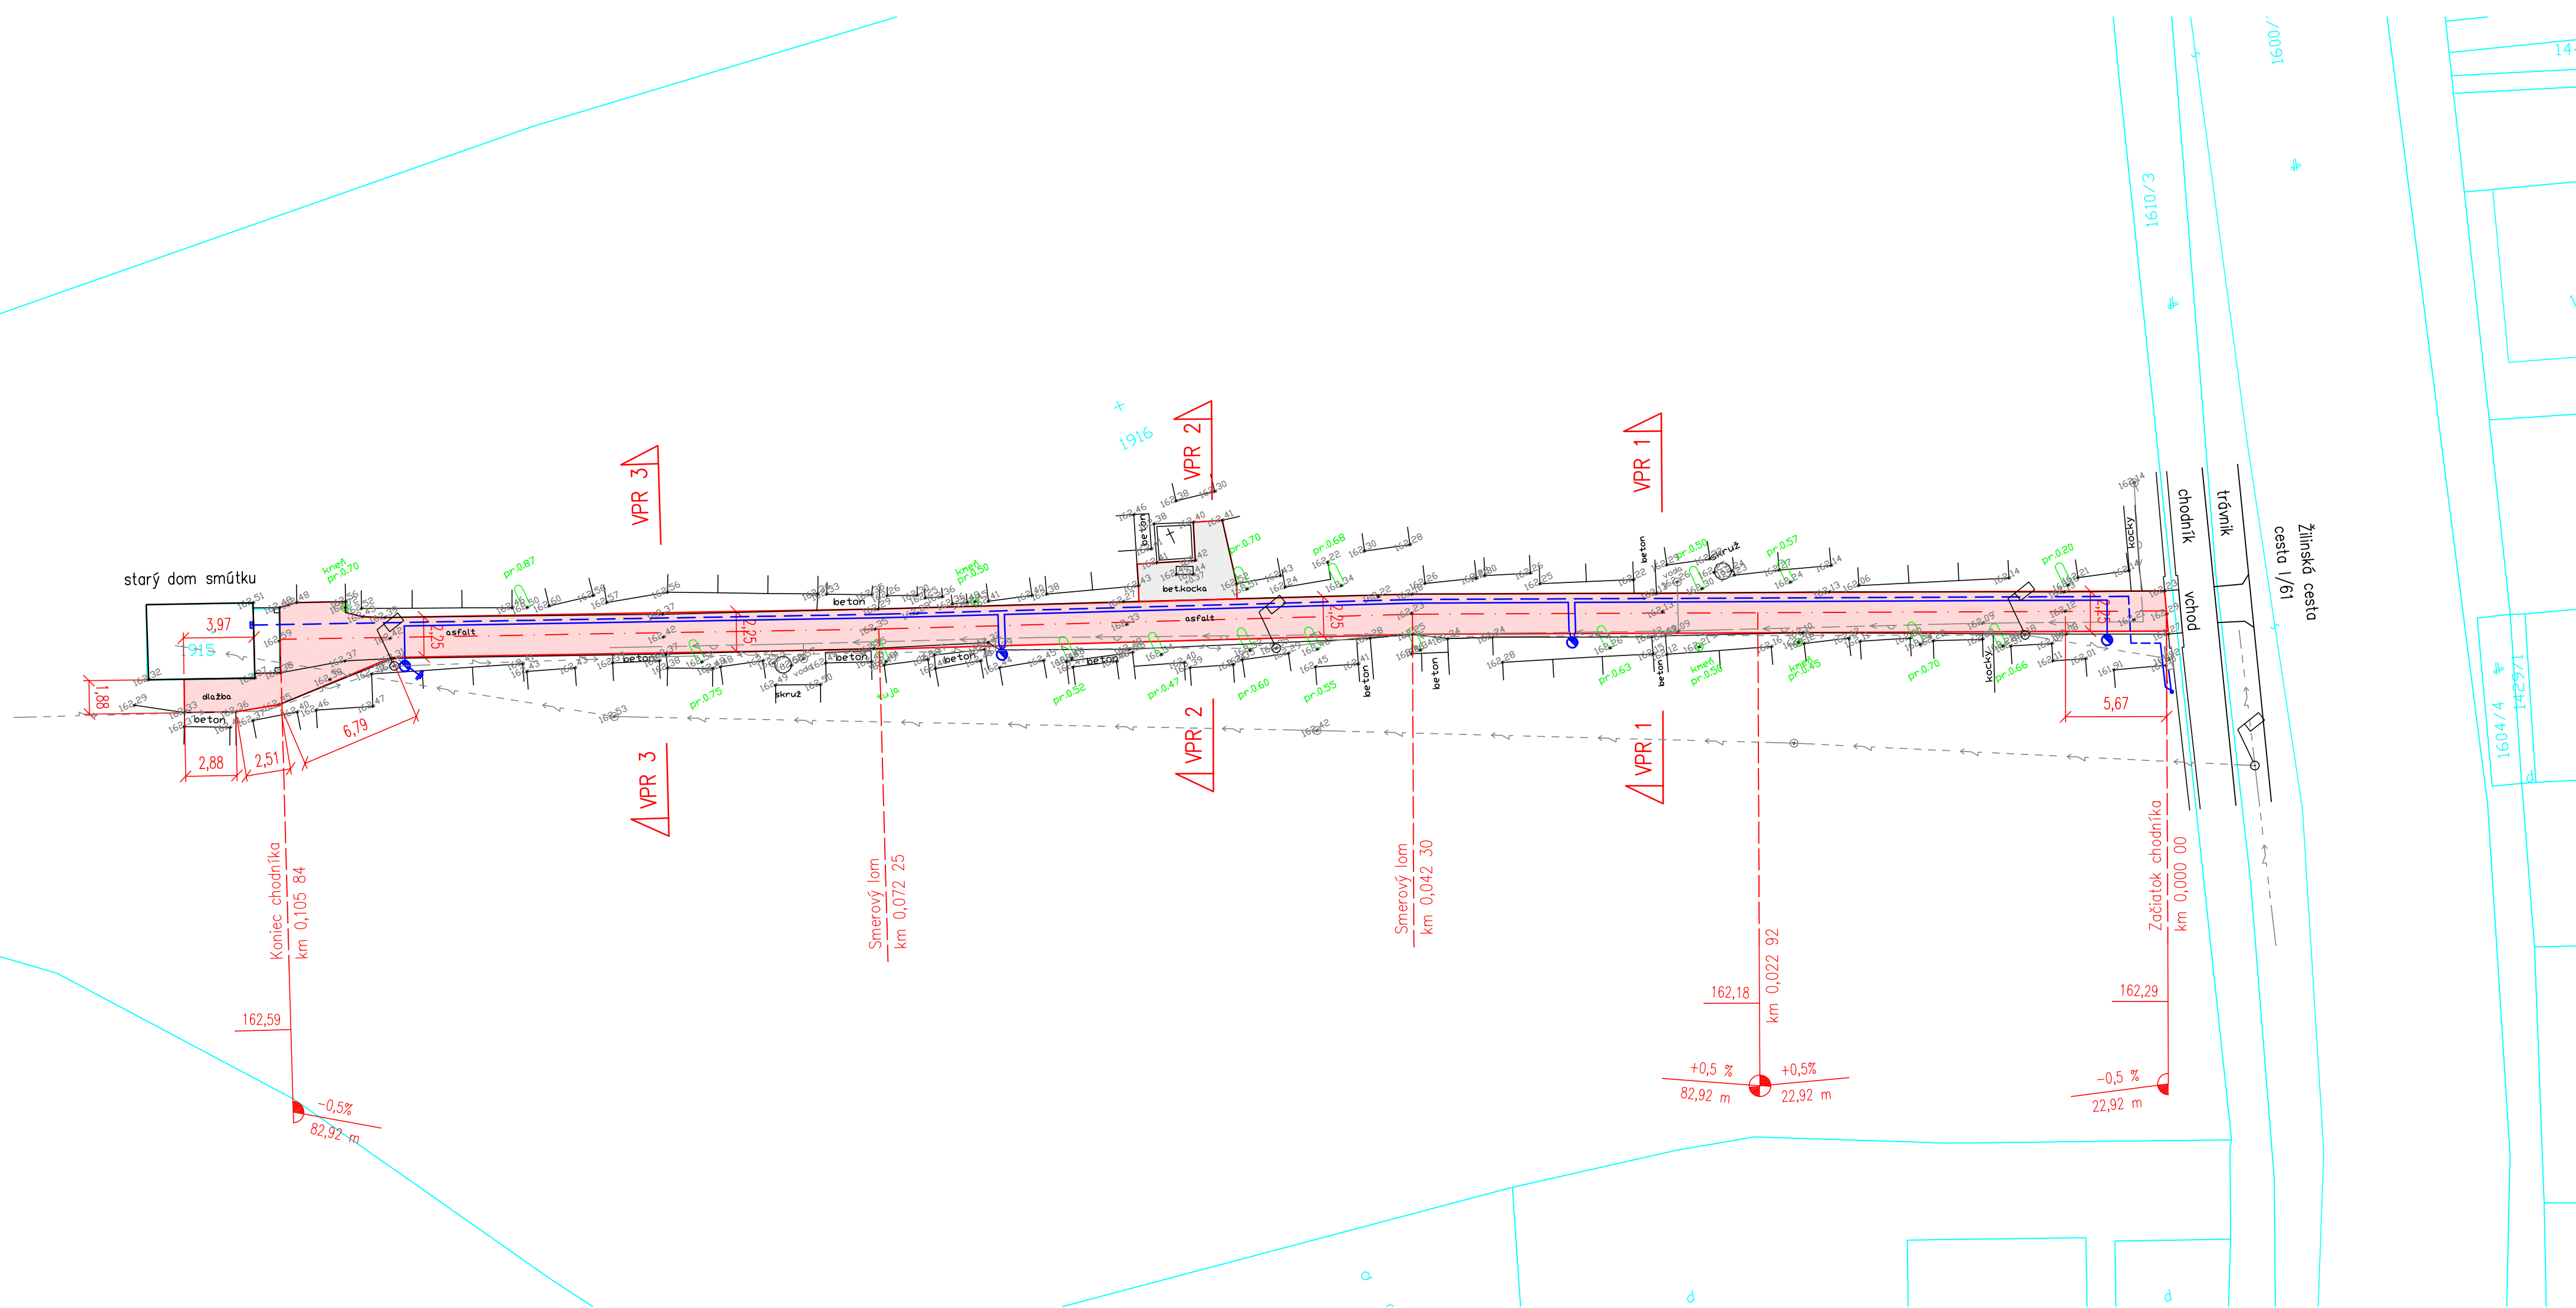

- LEGENDA:
- JESTVUJÚCI STAV
 - HRANICE POZEMKOV PODLA KATASTRA NEHNUTELNOSTÍ
 - 10009 PARCELNÉ ČÍSLO
 - PLOCHA CHODNÍKA ZD 100mm
 - PLOCHA ZD 60mm
 - SO 02 VEREJNÉ OSVETLENIE

- LEGENDA INŽINIERSKÝCH SIETÍ:
- VEDENIE NN
 - VEREJNÝ VODOVOD

VÝŠKOVÝ SYSTÉM: BALT p.v.
SÚRADNICOVÝ SYSTÉM: JTSK

Zodpovedný projektant:	Vypracoval:	Kontroloval:	VG PROJEKT s.r.o. Bernádkova 1490/4 921 01 Piešťany tel: 0907 256518_gajdosikv@gmail.com	
Ing. Gajdošík V.	Ing. Gajdošík V.	Ing. Gajdošík V.	Počet formátov	4x A4
			Dátum	02.2020
Kraj:	Okres:	Obec:	Stupeň dok.	DRS
TRNAVSKÝ	PIEŠŤANY	PIEŠŤANY	Z.č.	42/2019
Investor:	Mesto Piešťany		Arch.číslo:	2019 - 42 - DRS
Názov stavby:	REKONŠTRUKCIA CHODNÍKA NA CINTORÍNE BRATISLAVSKÁ CESTA V PIEŠŤANOCH		Mierka:	Por.
Názov SO:	SO 01 KOMUNIKÁCIE A SPEVNENÉ PLOCHY		M 1:250	č.v.
Názov:	SITUÁCIA			2