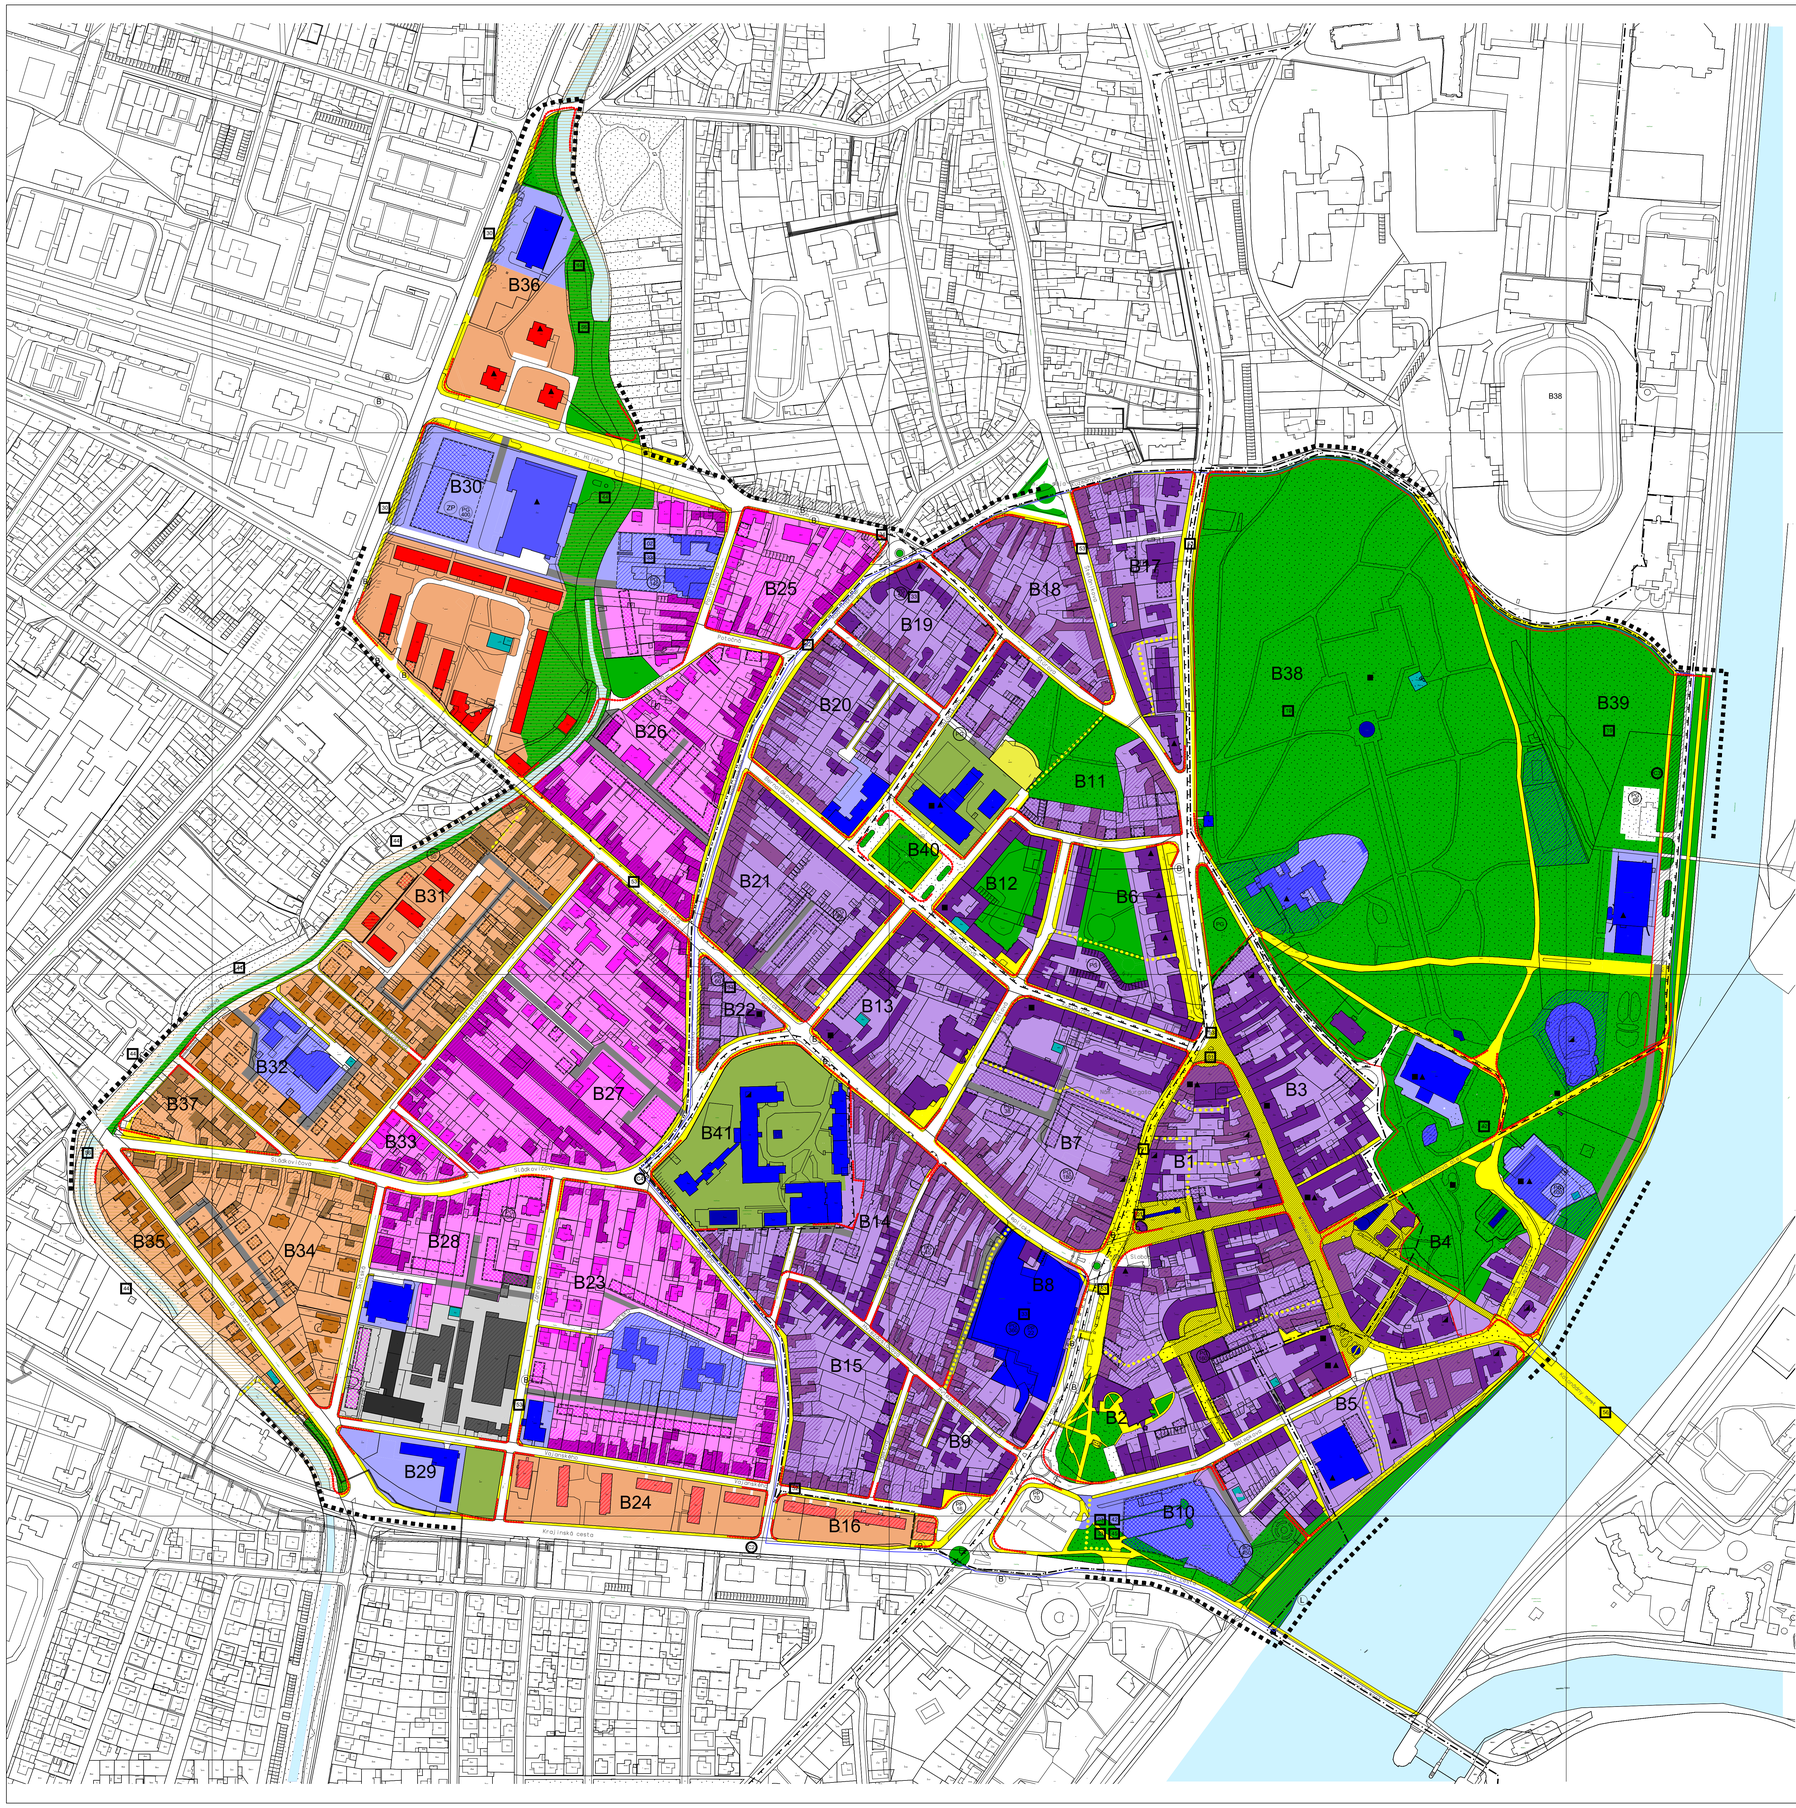

LEGENDA

- HRANICE RIEŠENÉHO ÚZEMIA
- HRANICE KÚPEĽNÉHO ÚZEMIA
- HRANICE PAMIATKOVEJ ZÓNY
- OCHRANNÉ PÁSMA 1.STUPŇA PRÍROD. LIEČIVÝCH ZDROJOV
- OCHRANNÉ PÁSMA 2.STUPŇA VODNÉHO ZDROJA
- HRANICE BLOKOV
- B38 OZNAČENIE BLOKOV
- PLOCHY A OBJEKTY ZC
- PLOCHY A OBJEKTY ZC PREDNOSTNE URČENÉ NA REKONŠTRUKCIU*
- PLOCHY A OBJEKTY NOVEJ URBANISTICKEJ ŠTRUKTÚRY ZC
- PLOCHY A OBJEKTY ZM
- PLOCHY A OBJEKTY ZM PREDNOSTNE URČENÉ NA REKONŠTRUKCIU*
- PLOCHY A OBJEKTY NOVEJ URBANISTICKEJ ŠTRUKTÚRY ZM
- PLOCHY A OBJEKTY BV
- PLOCHY A OBJEKTY BV PREDNOSTNE URČENÉ NA REKONŠTRUKCIU*
- PLOCHY A OBJEKTY NOVEJ URBANISTICKEJ ŠTRUKTÚRY BV
- PLOCHY A OBJEKTY BČ
- PLOCHY A OBJEKTY BČ PREDNOSTNE URČENÉ NA REKONŠTRUKCIU*
- PLOCHY A OBJEKTY NOVEJ URBANISTICKEJ ŠTRUKTÚRY BČ
- PLOCHY A OBJEKTY VV A OV
- PLOCHY A OBJEKTY VV A OV PREDNOSTNE URČENÉ NA REKONŠTRUKCIU*
- PLOCHY A OBJEKTY NOVEJ URBANISTICKEJ ŠTRUKTÚRY VV A OV
- PLOCHY A OBJEKTY VÝROBY,SKLADOV
- PLOCHY A OBJEKTY VÝROBY, SKLADOV PREDNOSTNE URČENÉ NA REKONŠTRUKCIU*
- PLOCHY A OBJEKTY ZARIADENÍ ŠPORTU A REKREÁCIE
- PLOCHY A OBJEKTY TECHNICKÉHO VYBAVENIA
- NAVRHOVANÉ OBJEKTY TECHNICKÉHO VYBAVENIA
- PLOCHY AREÁLOVEJ ZELENE
- PLOCHY VEREJNEJ ZELENE
- PLOCHY NEZASTAVATEĽNEJ ZELENE
- VODNÉ TOKY
- UMELÉ VODNÉ PLOCHY
- PODZEMNÉ GARÁŽE, POČET PARKOVACÍCH MIEST
- POVRCHOVÉ PARKOVISKÁ, POČET PARKOVACÍCH MIEST
- NÁRODNÉ KULTÚRNE PAMIATKY
- OBJEKTY NAVRHNUTÉ NA ZÁPIS DO ÚZKP
- FUNKČNÉ A PRIESTOROVÉ DOMINANTY
- PEŠIE PLOCHY A PRIESTRANNSTVÁ
- PEŠIA ZÓNA
- DOPRAVNE UKĽUDNENÉ PLOCHY S REGULOVANÝM VJAZDOM DOPRAVNEJ OBSLUHY
- ZASTÁVKA MHD
- PRÍSTAVISKO LODÍ
- NOVÉ PRÍSTUPOVÉ KOMUNIKÁCIE
- PEŠIE PREPOJENIA
- VYZNAČENIE PASÁŽÍ A PREJAZDOV V PARTERI
- ÚZEMIE BIOKORIDORU URČENÉ NA SPRACOVANIE REVITALIZAČNEJ PROJEKTOVEJ DOKUMENTÁCIE
- DOPRAVNÉ PLOCHY URČENÉ NA REKONŠTRUKCIU
- 24 VEREJNOPROSPEŠNÉ STAVBY ÚPN SU
- 24 VEREJNOPROSPEŠNÉ STAVBY ÚPN CMZ
- HRANICE MESTSKÉHO PARKU
- HRANICA ZATIENENIA 36°

* NA ZÁKLADE VYHODNOTENIA STAVEBNO TECHNICKÉHO STAVU K 11/2000

SCHVAĽOVACIA DOLOŽKA:

Zmeny a doplnky Územného plánu
centrálnej mestskej zóny Piešťany č. 5
schválilo Mestské zastupiteľstvo mesta Piešťany
uznesením č. 64/2021 dňa 8.7. 2021

Mgr. Peter Jančovič, PhD.
primátor mesta Piešťany

ČISTOPIS 2021

zdroj katastrálnej mapy:
"Informačný systém katastra nehnuteľností"
©Úrad geodézie, kartografie a katastra Slovenskej republiky (aktuálnosť 4.12.2019)

ÚZEMNÝ PLÁN CENTRÁLNEJ MESTSKEJ ZÓNY PIEŠŤANY

UPN CMZ PIEŠŤANY

OBSTARÁVATEĽ: MESTO PIEŠŤANY
SPRACOVATEĽ: ING. ARCH. IMRICH PLEIDEL A.A
AUTOR. KOLEKTÍV: ING. ARCH. IMRICH PLEIDEL A.A
ING. ARCH. ALENA TOKOVICSOVÁ
DOB. SPOLUPRÁCA:

KOMPLEXNÝ URBANISTICKÝ NÁVRH

07 / 2021
M 1: 2000
Č. VÝKRESU: 2