


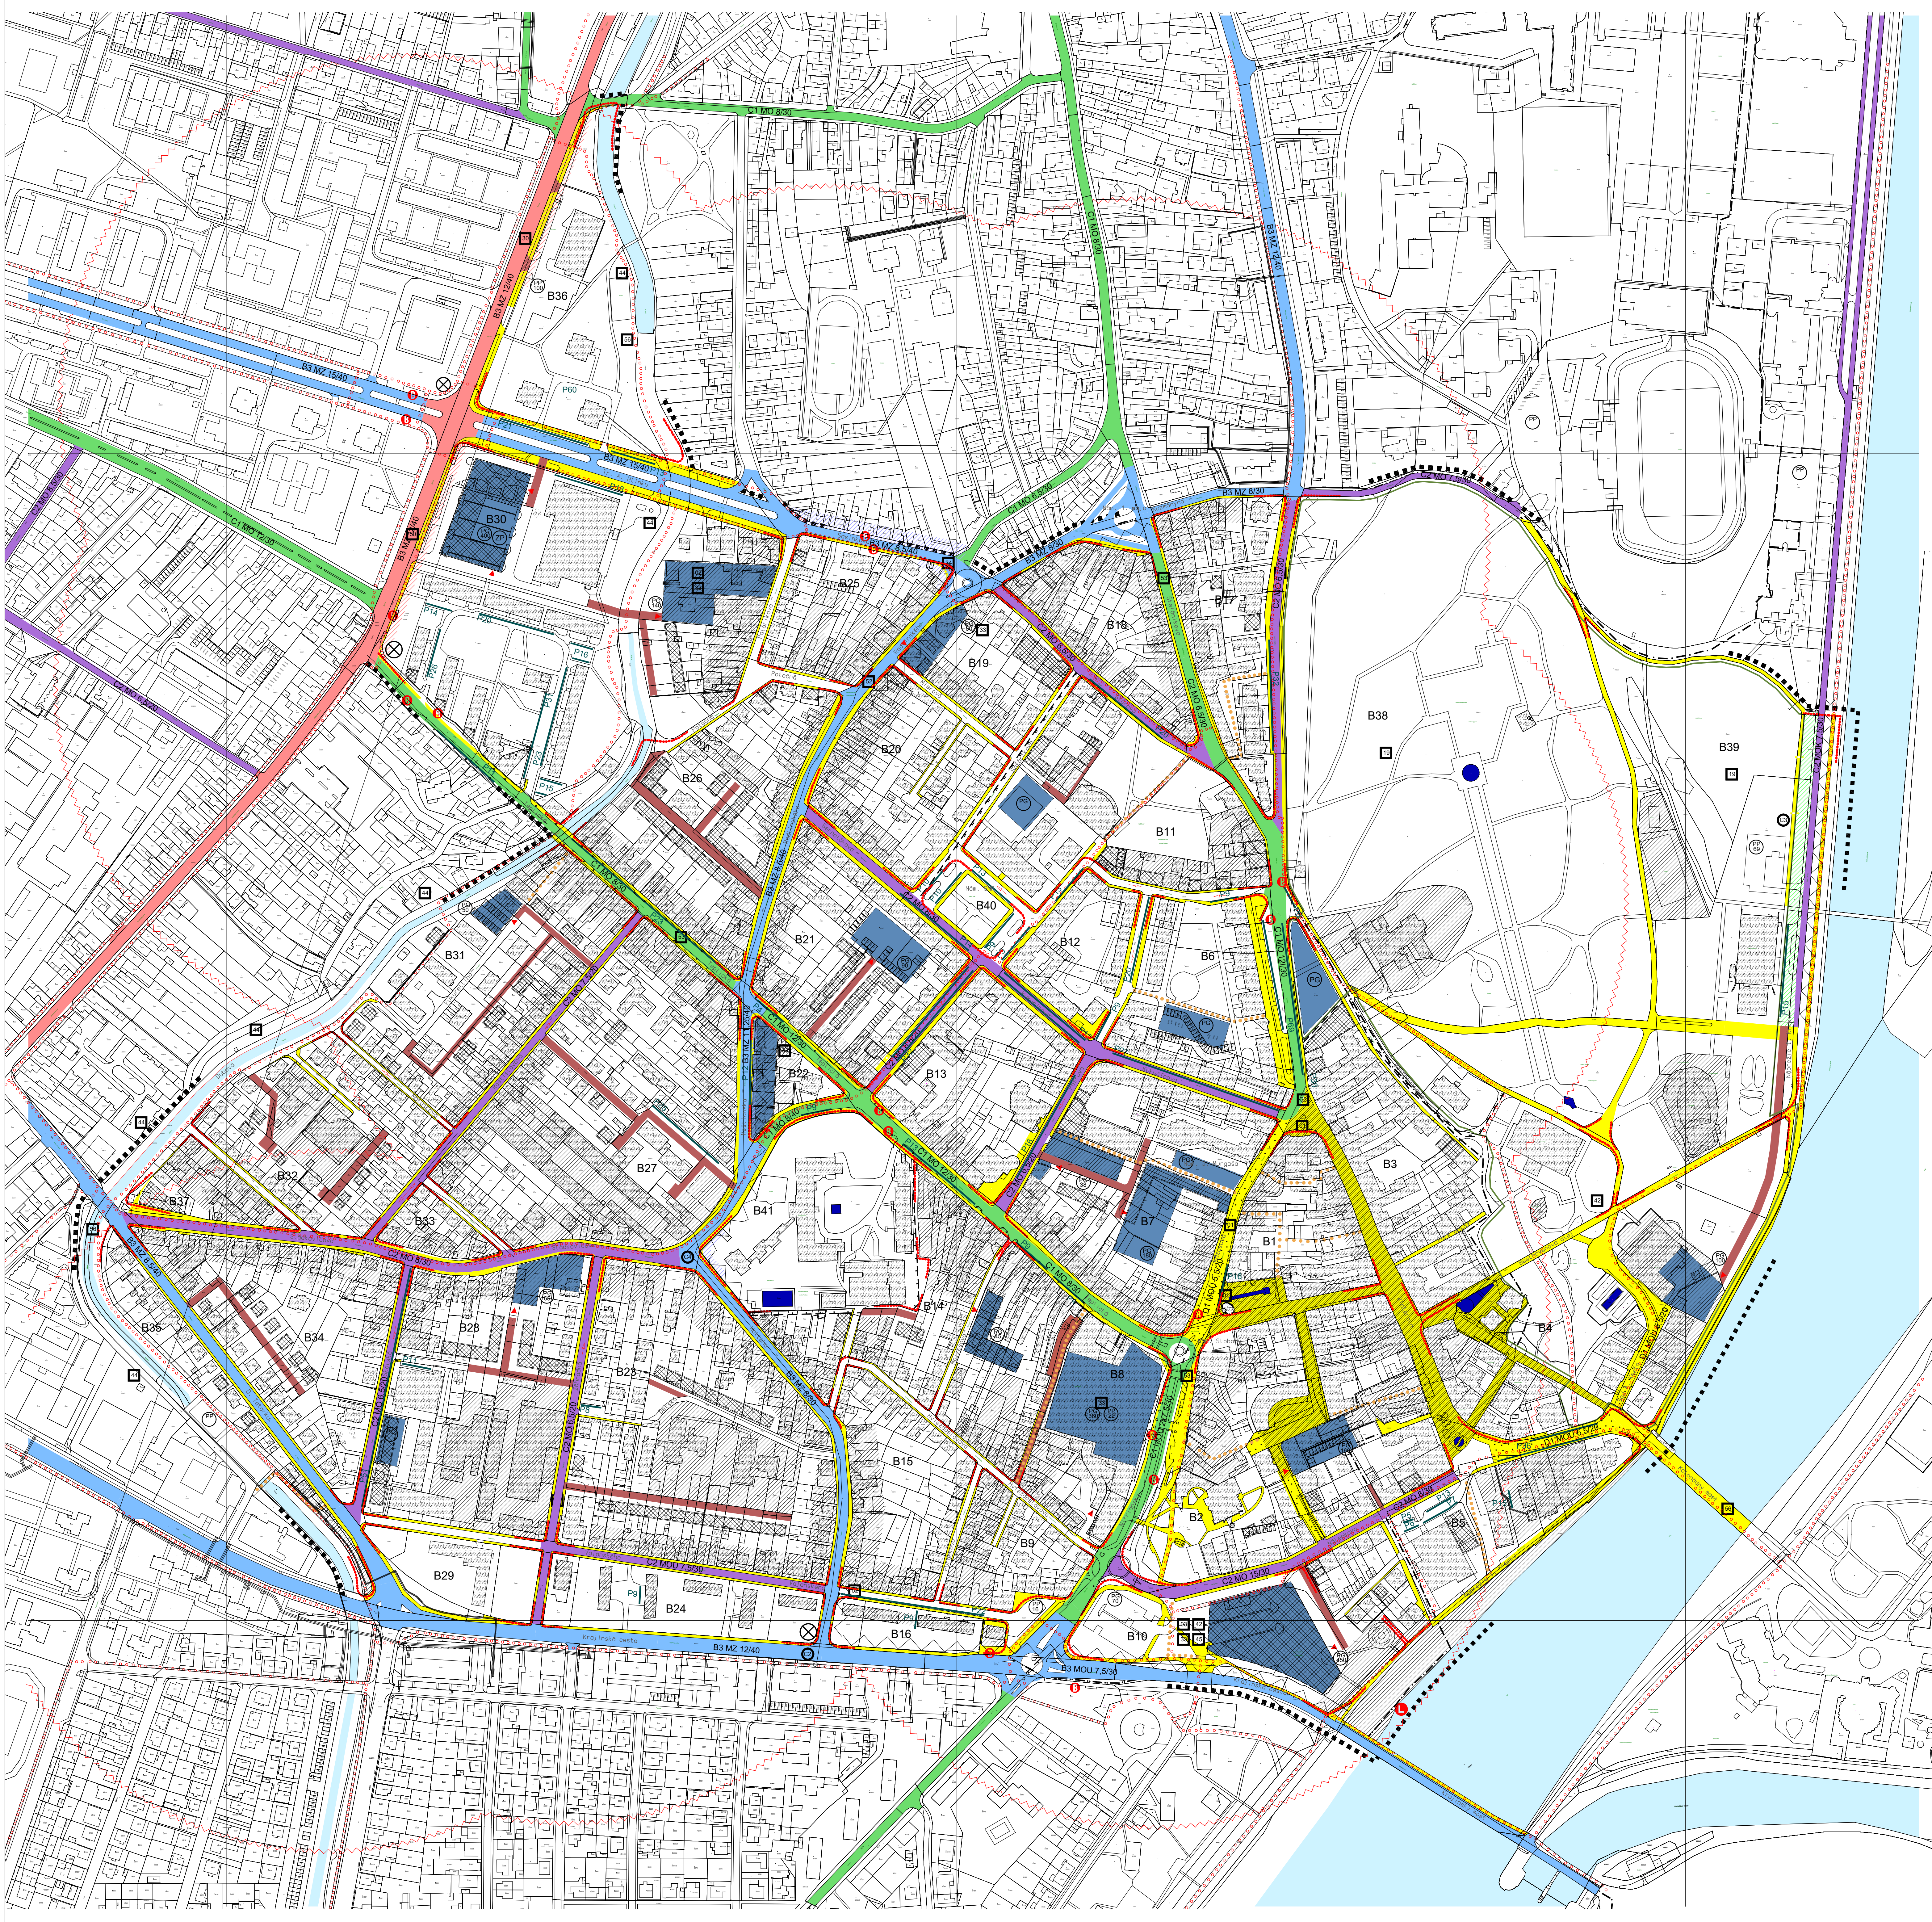

- LEGENDA
- HRANICE RIEŠENÉHO ÚZEMIA
 - HRANICE KÚPEĽNÉHO ÚZEMIA
 - HRANICE PAMIATKOVEJ ZÓNY
 - OCHRANNE PÁSMO 1. STUPNIA
 - PRÍROD. LIEČIVÝCH ZDROJOV
 - OCHRANNE PÁSMO 2. STUPNIA
 - VODNEHO ZDROJA
 - HRANICE BLOKOV
 - OZNAČENIE BLOKOV
 - PLOCHY A OBJEKTY
 - PLOCHY A OBJEKTY PREDNOTNOSTE URČENÉ NA REKONŠTRUKCIU
 - PLOCHY A OBJEKTY NOVEJ URBANISTICKEJ ŠTRUKTÚRY
 - VODNÉ TOKY
 - UMELÉ VODNÉ PLOCHY
 - PODZEMNÉ GARÁŽE, POČET PARKOVACÍCH MIEST
 - POVRCHOVÉ PARKOVISKÁ, POČET PARKOVACÍCH MIEST
 - PEŠIE PLOCHY A PRIESTRANSTVÁ
 - PEŠIA ZÓNA
 - DOPRAVNÉ UKLUDNENÉ PLOCHY S REGULOVANÝM VJAZDOM DOPRAVNEJ OBSLUHY
 - NOVÉ PRÍSTUPOVÉ KOMUNIKÁCIE
 - PEŠIE PREPOJENIA
 - VYZNAČENIE PASÁŽÍ A PREJAZDOV V PARTERI
 - ZASTÁVKY MHD A SAD
 - PRÍSTAVISKO LODÍ
 - IZOCHRONA DOSTUPNOSTI MHD /5 MIN./
 - PARKOVACIE A ODSŤAVNÉ PRUHY NA KOMUNIKÁCIÁCH
 - KAPACITY PARKOVACÍCH A ODSŤAVNÝCH PRUHOV
 - VJAZDY DO GARÁŽÍ
 - HLAVNÉ CYKLISTICKÉ TRASY
 - CESTNÁ SVETELNÁ SIGNALIZÁCIA
 - ŠTÁTNÁ CESTA I/61
 - ZÁKLADNÝ KOMUNIKAČNÝ SYSTÉM
 - HLAVNÉ OBSLUŽNÉ KOMUNIKÁCIE
 - OBSLUŽNÉ KOMUNIKÁCIE S PARKOVANÍM
 - DOPRAVNÉ PLOCHY URČENÉ NA REKONŠTRUKCIU
 - FUNKČNÁ TRIEDA A KATEGÓRIA KOMUNIKÁCIE
 - SMEROVANIE DOPRAVY JEDNOSMERNÁ KOMUNIKÁCIA
 - ZÓNA 30 - ÚZEMIE S OBMEDZENOU RYCHLOSŤOU JAZDY
 - VEREJNÉ PROSPESNÉ STAVBY ÚPN SU
 - VEREJNÉ PROSPESNÉ STAVBY ÚPN CMZ
 - HRANICE MESTSKÉHO PARKU

* NA ZÁKLADE VYHODNOTENIA STAVEBNO TECHNICKÉHO STAVU K 11/2000

SCHVAĽOVACIA DOLOŽKA:
Zmeny a doplnky Územného plánu
centrálnej mestskej zóny Piešťany č. 5
schválilo Mestské zastupiteľstvo mesta Piešťany
uznesením č. 64/2021 dňa 8.7. 2021
Mgr. Peter Jančovič, PhD.
primátor mesta Piešťany

ČISTOPIS 2021
zdroj katastrálnej mapy:
Informačný systém katastra nehnuteľností
Úrad geodézie, kartografie a katastra Slovenskej republiky (aktualnosť 4.12.2019)

UPN CMZ PIEŠŤANY
OBJEDNÁVATEĽ: MESTO PIEŠŤANY
SPRACOVATEĽ: ING. ARCH. IMRICH PLEIDEL A A
AUTOR KOLEKTÍV: ING. ARCH. IMRICH PLEIDEL A A
ING. ARCH. ALENA TOKOVIČISOVÁ
03.3. POPLÚPRÁCA
NAVRH DOPRAVY
07.7.2021
M 1: 2000
4