


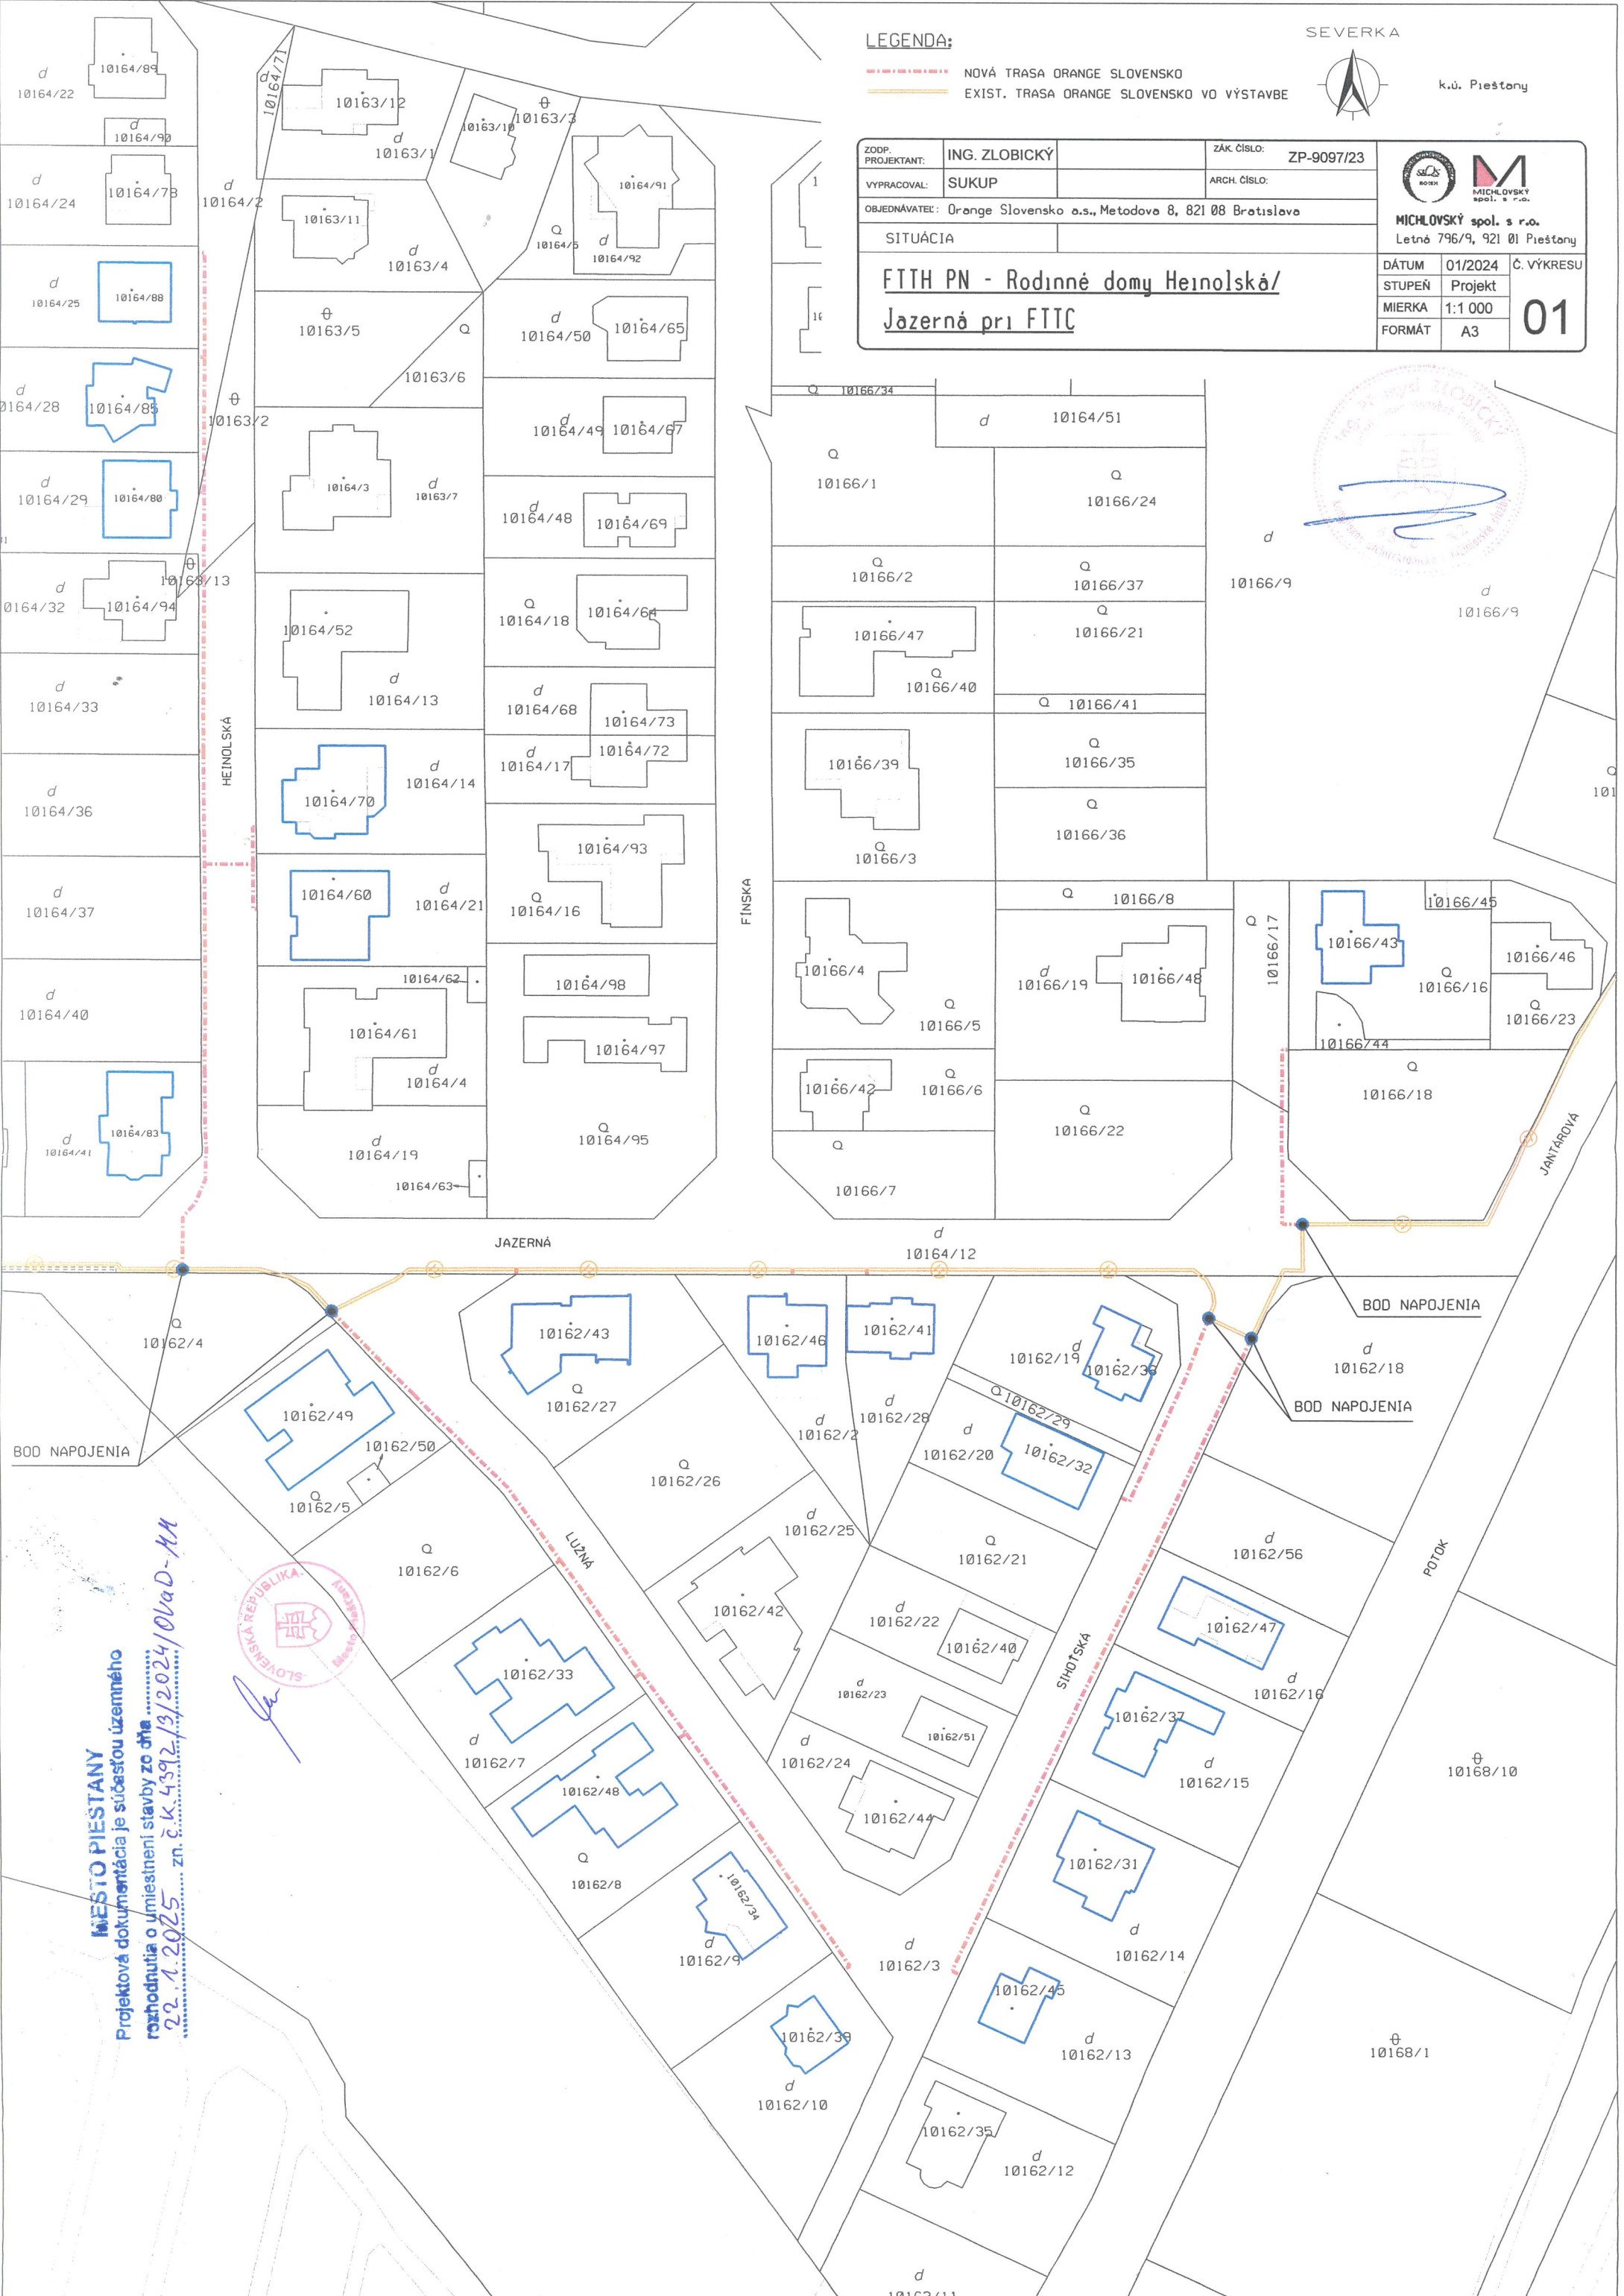

LEGENDA:

NOVÁ TRASA ORANGE SLOVENSKO
EXIST. TRASA ORANGE SLOVENSKO VO VÝSTAVBE

SEVERKA



k.ú. Piešťany

ZODP. PROJEKTANT:	ING. ZLOBICKÝ	ZÁK. ČÍSLO:	JP-9097/23
VYPRACOVAL:	SUKUP	ARCH. ČÍSLO:	
OBJEDNÁVATEL: Orange Slovensko a.s., Metodova 8, 821 08 Bratislava			
SITUÁCIA			
FTTH PN - Rodinné domy Heinolská/ Jazerná pri FTTC			
DÁTUM		01/2024	Č. VÝKRESU
STUPEŇ		Projekt	
MIERKA		1:1 000	
FORMÁT		A3	
			01




MICHLOVSKÝ spol. s r.o.
Letná 796/9, 921 01 Piešťany



MESTO PIEŠTANY
Projektová dokumentácia je súčasťou územného
rozhodnutia o umiestnení stavby zo dňa
22.1.2025 zn.č.k.4392/13/2024/OVaD-MH



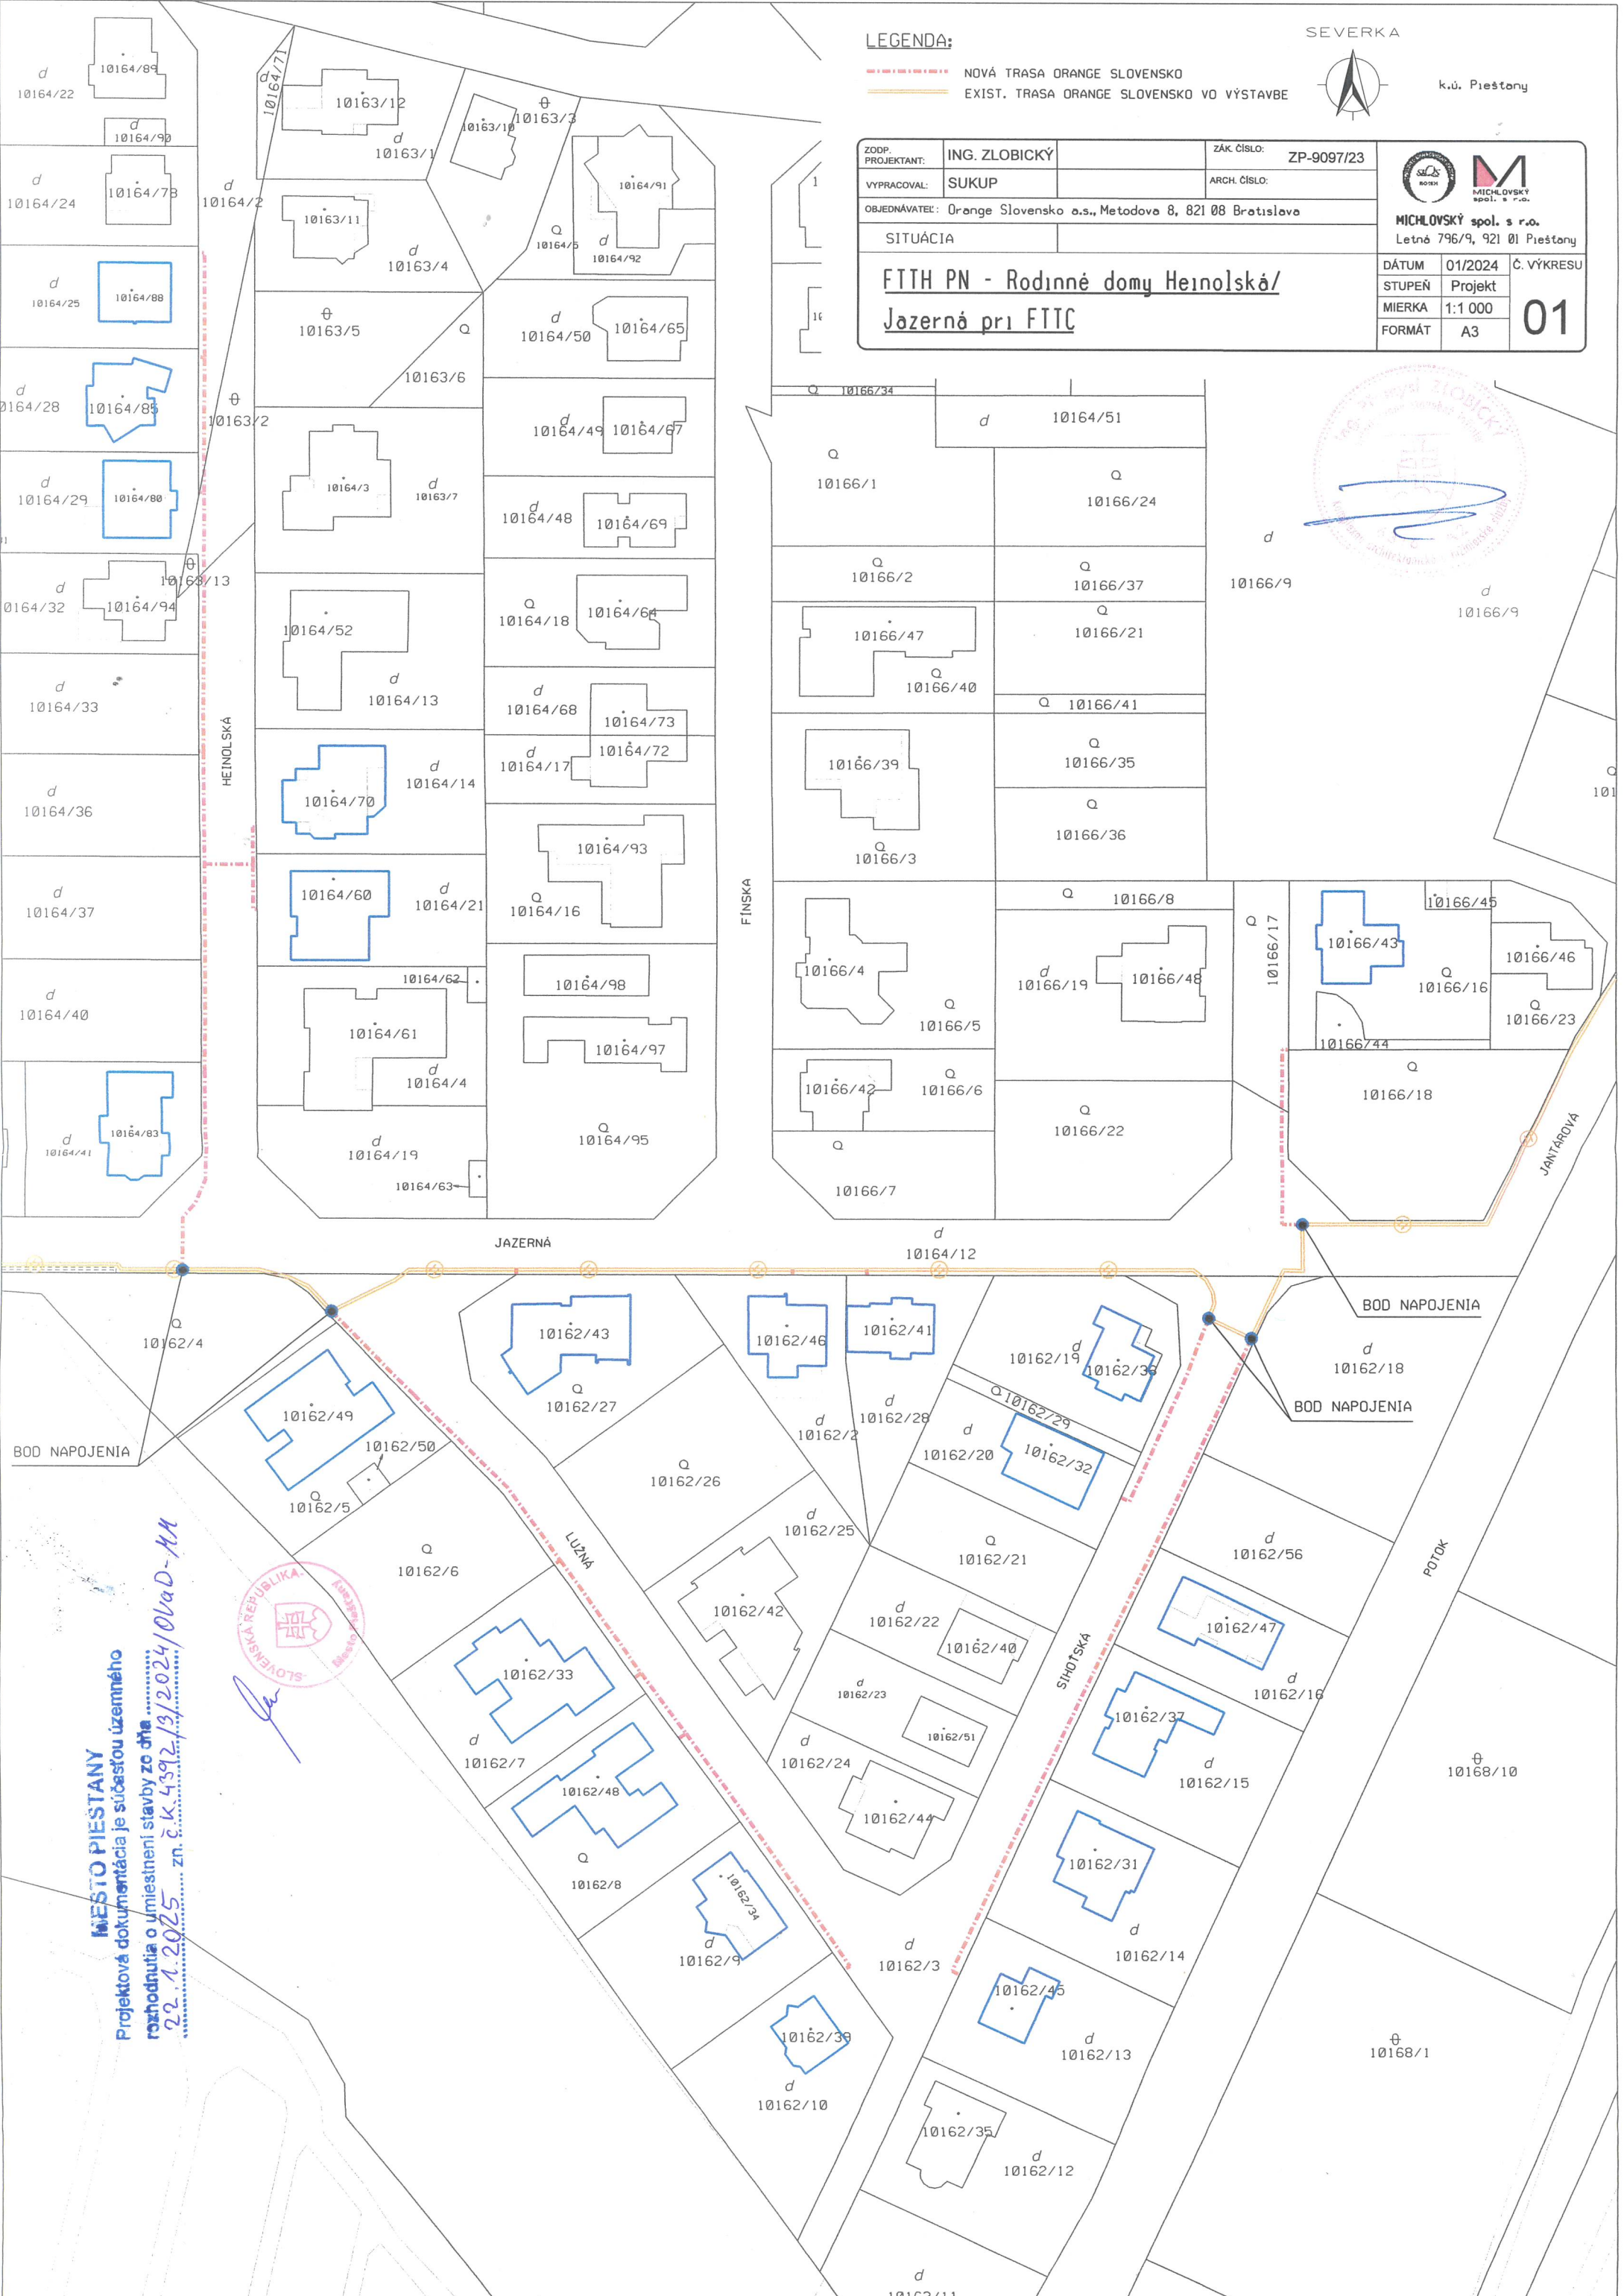

LEGENDA:

NOVÁ TRASA ORANGE SLOVENSKO
EXIST. TRASA ORANGE SLOVENSKO VO VÝSTAVBE

SEVERKA



k.ú. Piešťany

ZODP. PROJEKTANT:	ING. ZLOBICKÝ	ZÁK. ČÍSLO:	JP-9097/23
VYPRACOVAL:	SUKUP	ARCH. ČÍSLO:	
OBJEDNÁVATEL: Orange Slovensko a.s., Metodova 8, 821 08 Bratislava			
SITUÁCIA			
FTTH PN - Rodinné domy Hejnolská/ Jazerná pri FTTC			
DÁTUM	01/2024	Č. VÝKRESU	01
STUPEŇ	Projekt		
MIERKA	1:1 000		
FORMÁT	A3		



MICHALOVSKÝ spol. s r.o.
Letná 796/9, 921 01 Piešťany



MESTO PIEŠTANY
Projektová dokumentácia je súčasťou územného
rozhodnutia o umiestnení stavby zo dňa
22.1.2025 zn.č.k.4392/13/2024/OVaD-MH

