


LEGENDA ZMIEN A DOPLNKOV Č. 10/2011

- |   |   |
|---|---|
|   | A1 - DIALNICA   |
|   | B1 - HLAVNÁ ZBERNÁ KOMUNIKÁCIA, CESTA I. TRIEDY                 |
|   | B2 - MESTSKÁ TRIEDA, CESTA II. TRIEDY                           |
|   | B3 - ZBERNO-OBSLUŽNÁ KOMUNIKÁCIA, BULVÁR, CESTA II. TRIEDY      |
|   | B3 - ZBERNO-OBSLUŽNÁ KOMUNIKÁCIA - VÝHLAD                       |
| KOMUNIKÁCIE DOPLNKOVÉHO KOMUNIKAČNÉHO SYSTÉMU |   |
|   | C1 - HLAVNÁ OBSLUŽNÁ KOMUNIKÁCIA, OBCHODNÁ ULICA                |
|   | C2 - OBSLUŽNÁ KOMUNIKÁCIA S PARKOVANÍM                          |
|   | C3 - OBSLUŽNÁ PRISTUPOVÁ KOMUNIKÁCIA                            |
|   | D1 - PEŠIA ZÓNA A PEŠIA ULICA, OBYTNÁ ULICA                     |
|   | D3 - HLAVNÉ PEŠIE TÁHY A KOMUNIKÁCIE                            |
|   | PARKOVACIE GARÁŽE / ZACHYTNÉ PARKOVISKÁ / PARKOVACIE PLOCHY     |
|   | LETISKO / POTENCIÁLNA PLOCHA PRE ROZVOJ LETISKA                 |
|   | OCHRANNÉ PÁSMA LETISKA  |
|   | OSOBNÁ LÓDNÁ DOPRAVA - PRISTAVNÉ MÓLO                           |
|   | POTENCIÁLNA PLOCHA PRE ROZVOJ PRÍSTAVU                          |
|   | OSTATNÉ OCHRANNÉ PÁSMA  |
|   | NOVÉ ÚZEMIA INFRAŠTRUKTÚRY RIŠENÉ ZMENAMI A DOPLNKAMI Č.10/2011 |
|   | ÚZEMIA INFRAŠTRUKTÚRY - VÝHLAD                                  |
|   | HRANICA KATASTRÁLNEHO ÚZEMIA                                    |
|   | HRANICA ZASTAVANÉHO ÚZEMIA                                      |

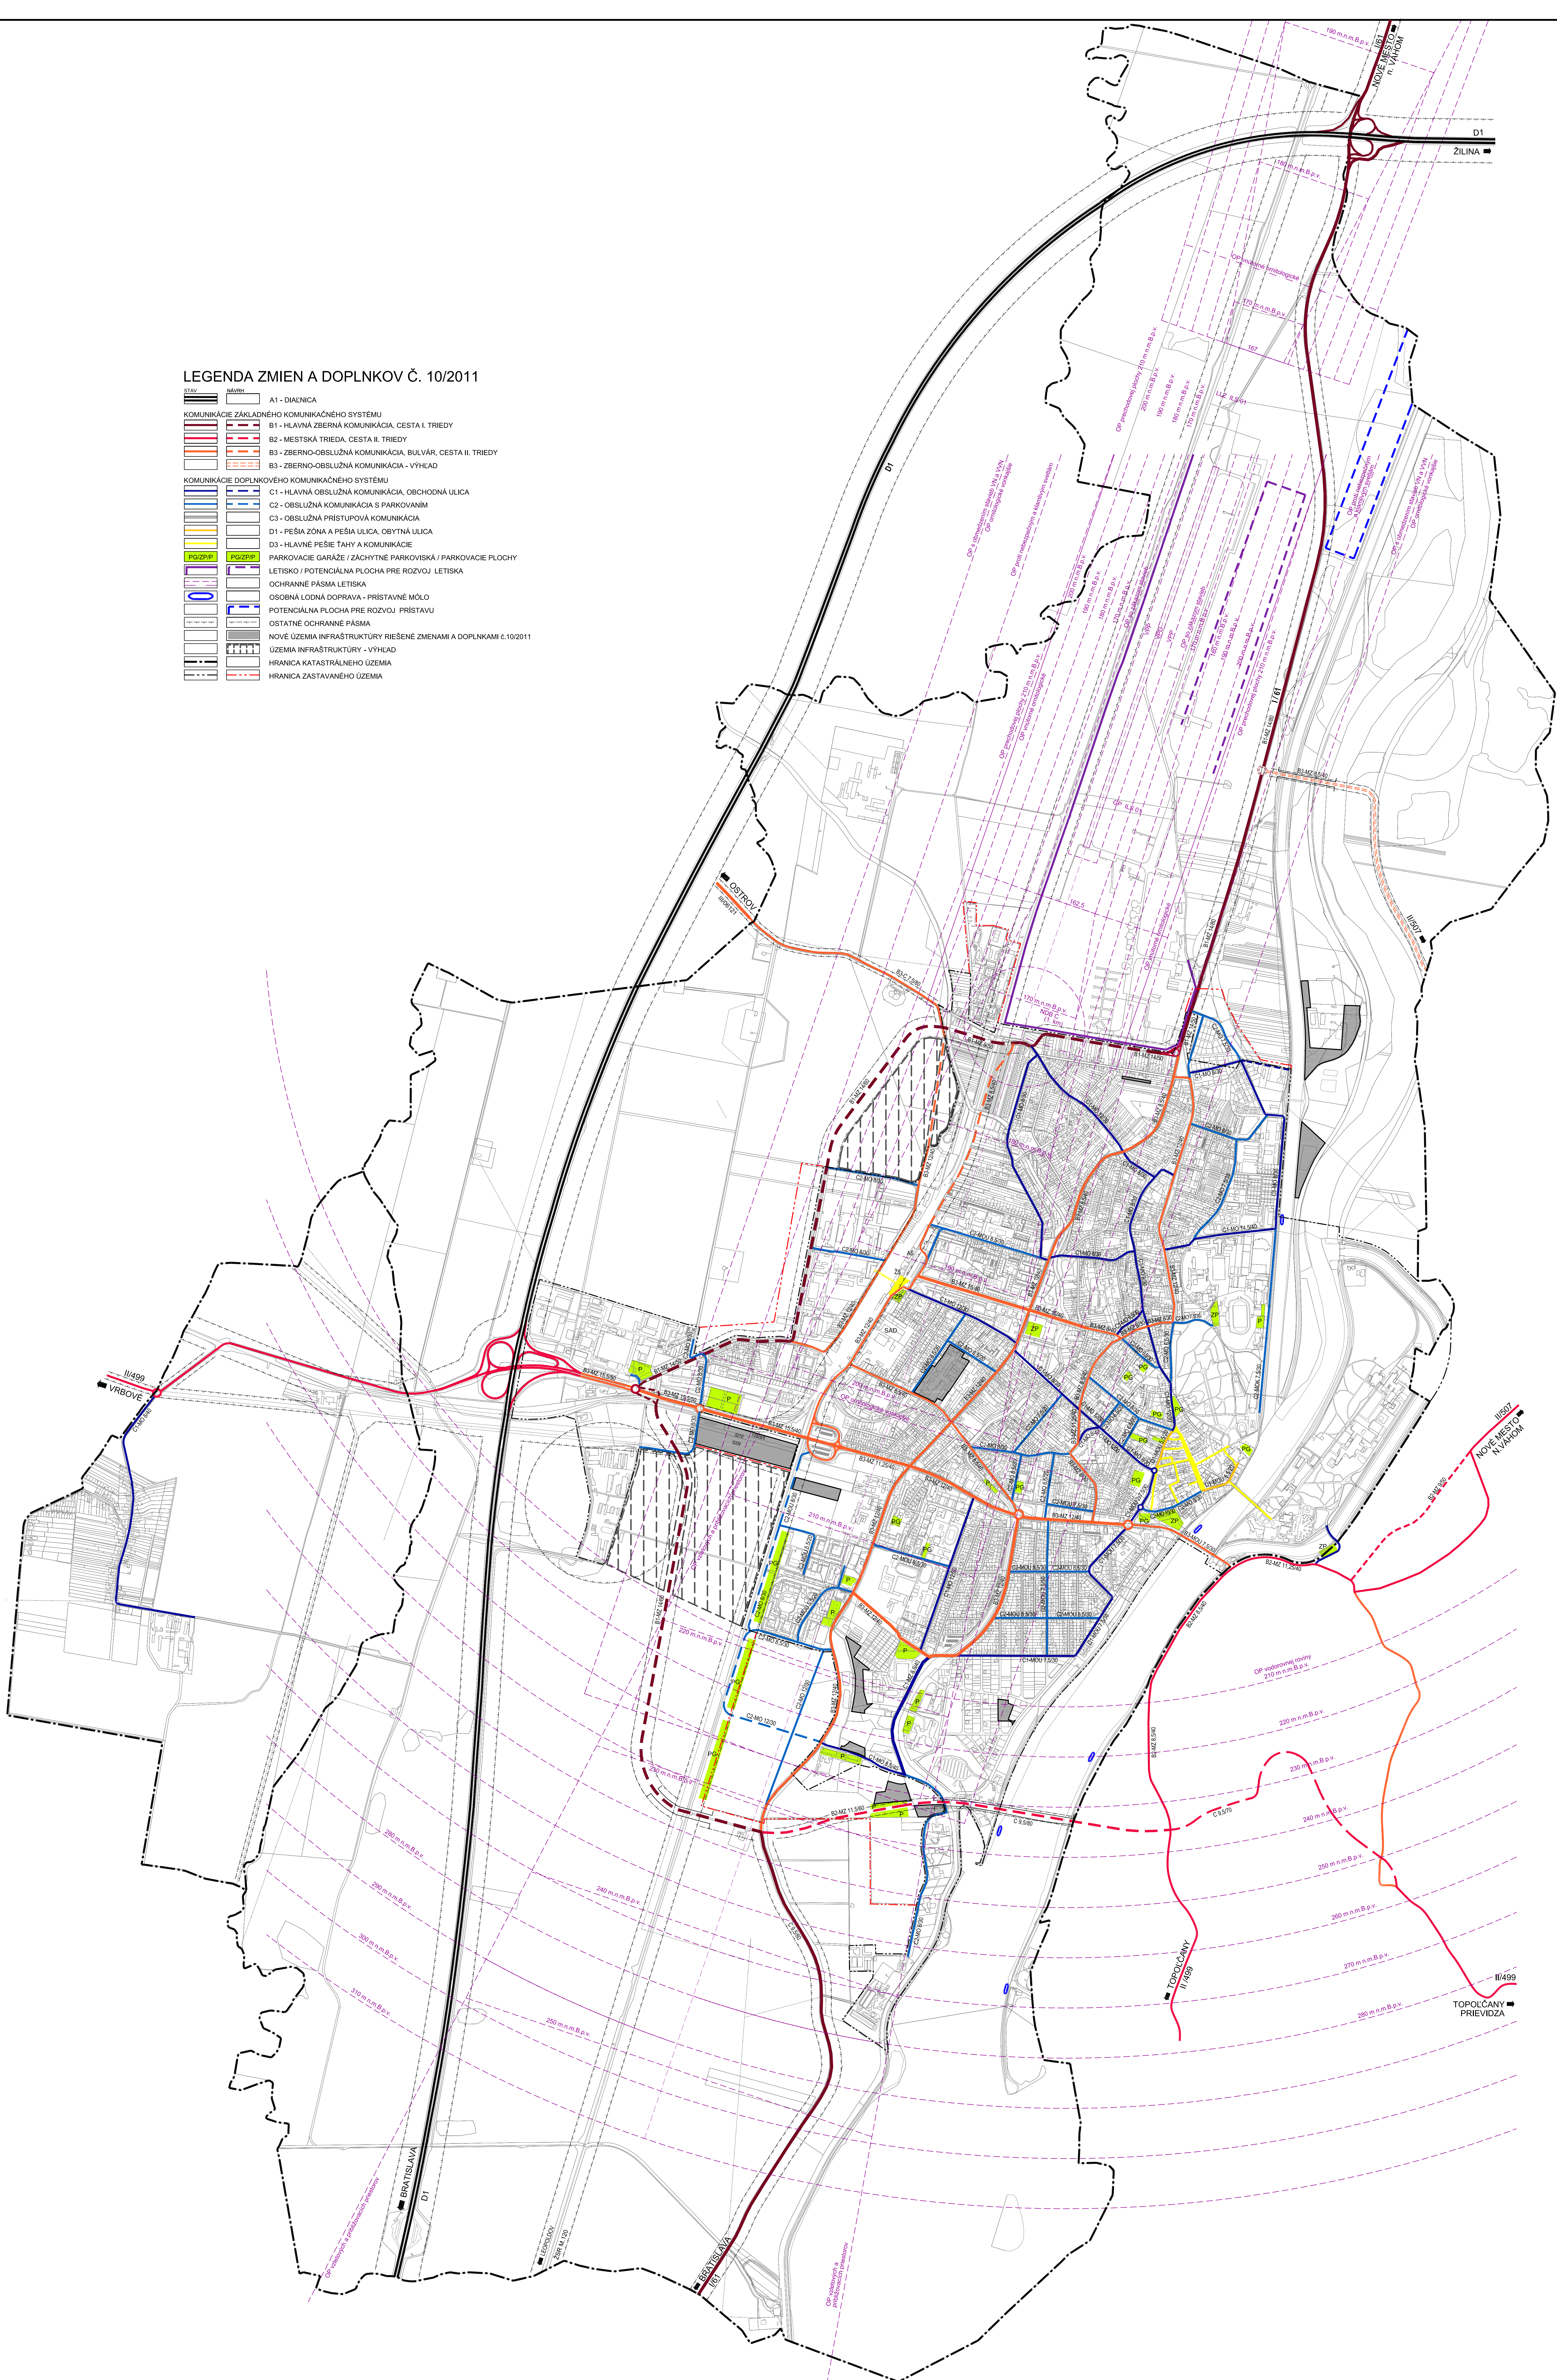

ÚZEMNÝ PLÁN MESTA - ZMENY A DOPLNKY Č. 10/2011

**P I E Š Ť A N Y**  
 OBSAH VÝKRESU: D O P R A V N Á I N F R A Š T R U K T Ú R A M E S T A

OBSTARÁVATEL: MESTO PIEŠŤANY  
 SPRACOVATEĽ ÚPN (1998): ING. J. HLADKÝ, CSc., ING. ARCH. M. ARPÁŠ  
 SPRACOVATEĽ Zač Č.10/2011 ÚPN: ATELIER OLYMPIA, spol.s.r.o., WOLKROVÁ 4  
 851 01 BRATISLAVA, e-mail:office@atelierolympia.eu  
 RIŠITELSKÝ KOLEKTÍV: ING. ARCH. EVA ŽOLNAYOVÁ, ING. PETER RAKŠANYI, PhD.  
 ING. LUCIA LIČKOVÁ, ING. ARCH. KATARINA MICHALKOVÁ  
 ING. ARCH. BARBORA SYKOROVÁ

MIERKA: 1 : 10 000

DÁTUM: 04/2015



Č.V. 8