


LEGENDA ZMIEN A DOPLNKOV Č. 10/2011 ÚPN

STAV	MAJETA	A1 - DIAZNICA
KOMUNIKÁCIE ZÁKLADNÉHO KOMUNIKAČNÉHO SYSTÉMU		
		B1 - HLAVNÁ ZBERNÁ KOMUNIKÁCIA, CESTA I. TRIEDY
		B2 - MESTSKÁ TRIEDA, CESTA II. TRIEDY
		B3 - ZBERNO-OBSLUŽNÁ KOMUNIKÁCIA, BULVÁR, CESTA II. TRIEDY
		B3 - ZBERNO-OBSLUŽNÁ KOMUNIKÁCIA - VÝHLAD
KOMUNIKÁCIE DOPLNKOVÉHO KOMUNIKAČNÉHO SYSTÉMU		
		C1 - HLAVNÁ OBSLUŽNÁ KOMUNIKÁCIA, OBCHODNÁ ULICA
		C2 - OBSLUŽNÁ KOMUNIKÁCIA S PARKOVANÍM
		C3 - OBSLUŽNÁ PRÍSTUPOVÁ KOMUNIKÁCIA
		OKRUŽNÉ KRÍŽOVATKY
		D1 - PEŠIA ZÓNA A PEŠIA ULICA, OBYTNÁ ULICA
		D3 - HLAVNÉ PEŠIE TAHY A KOMUNIKÁCIE
		PARKOVACIE GARÁŽE / ZACHYTNE PARKOVISKÁ / PARKOVACIE PLOCHY
		LETISKO / POTENCIÁLNA PLOCHA PRE ROZVOJ LETISKA
		OCHRANNÉ PÁSMO LETISKA
		OSOBNÁ LODNÁ DOPRAVA - PRISTAVNÉ MÓLO
		POTENCIÁLNA PLOCHA PRE ROZVOJ PRISTAVU
		OSTATNÉ OCHRANNÉ PÁSMO
		NOVÉ ÚZEMIA INFRAŠTRUKTÚRY
		ÚZEMIA INFRAŠTRUKTÚRY - VÝHLAD
		HRANICA KATASTRÁLNEHO ÚZEMIA MESTA PIEŠŤANY
		HRANICA ZASTAVANÉHO ÚZEMIA MESTA

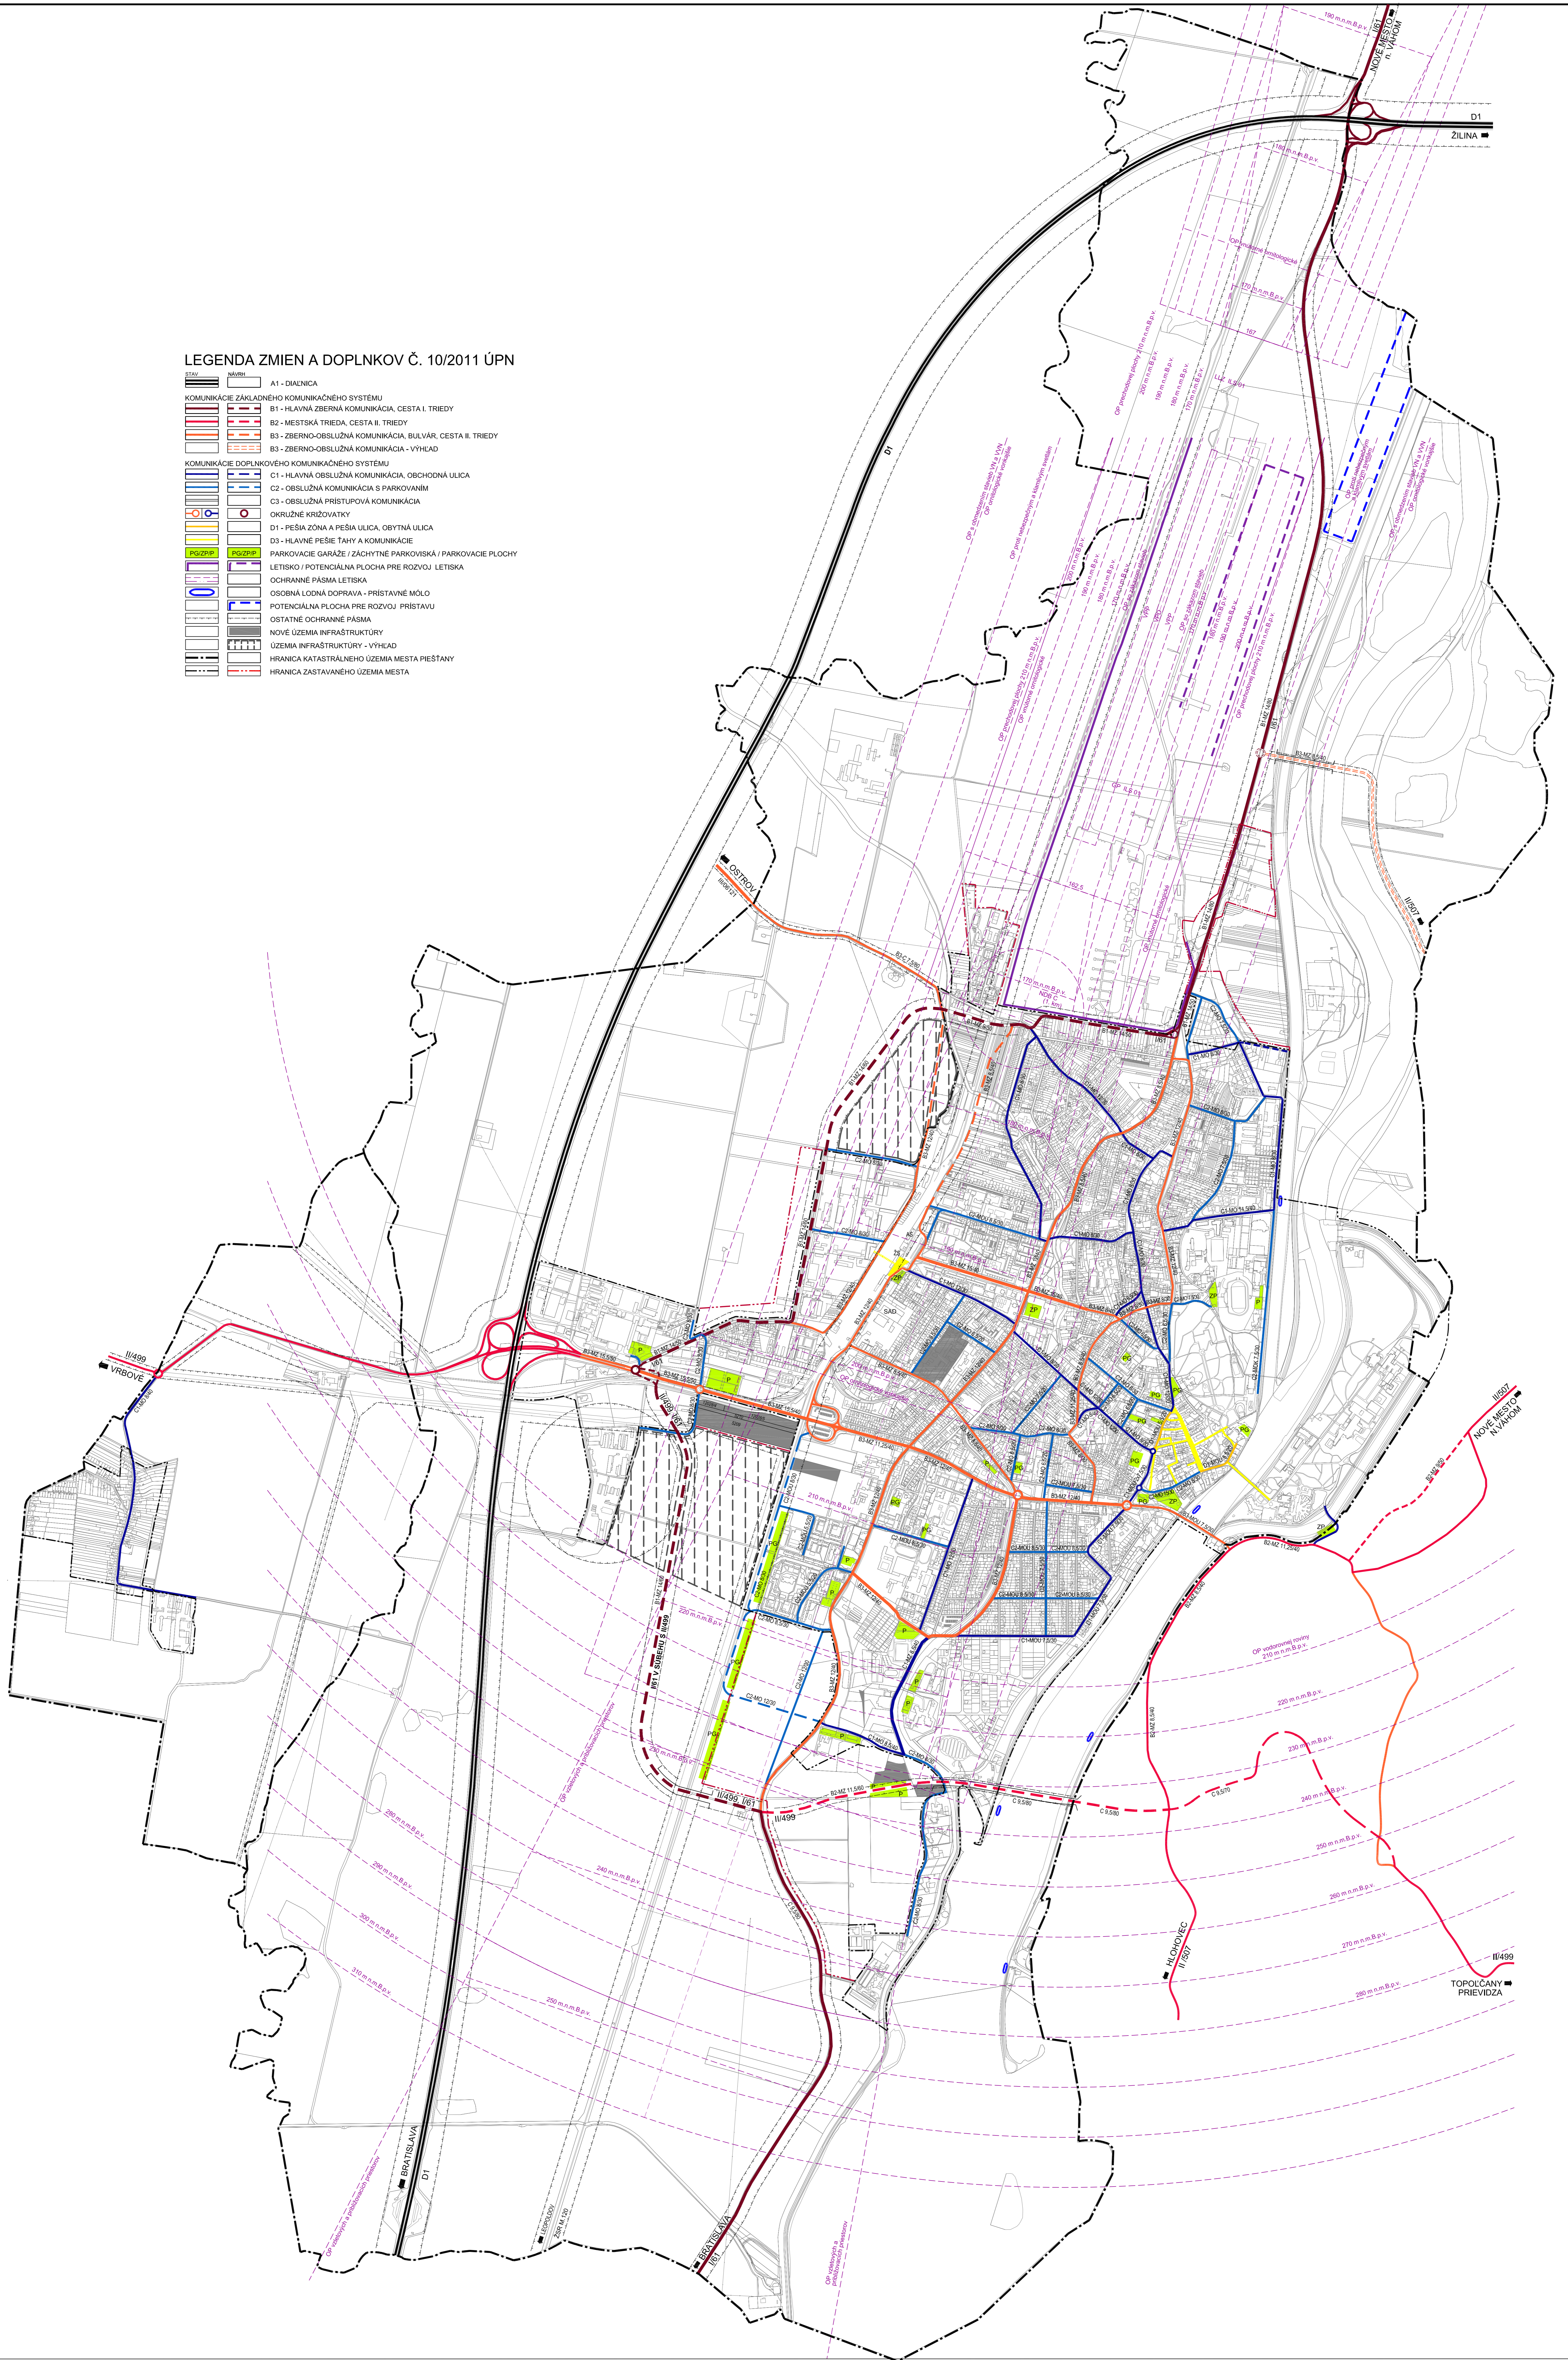

ÚZEMNÝ PLÁN MESTA - ZMENY A DOPLNKY Č. 10/2011

PIEŠŤANY
 OBSAH VÝKRESU: DOPRAVNÁ INFRAŠTRUKTÚRA MESTA

OBSTARÁVATEL: MESTO PIEŠŤANY
 SPRACOVATEL ÚPN (1999): ING. J. HLADKÝ, CSc., ING.ARCH. M. ARPÁŠ
 SPRACOVATEL ZaD Č.10/2011 ÚPN: ATELIER OLYMPIA, spol.s.r.o., WOLKROVA 4
 851 01 BRATISLAVA, e-mail:office@atelierolympia.eu
 RIEŠITELSKÝ KOLEKTÍV: ING.ARCH.EVA ŽOLNAYOVÁ, ING.PETER RAKŠÁNYI, Ph.D.
 ING.LUCIA LIČKOVÁ, ING.ARCH.KATARINA MIČALKOVÁ
 ING.ARCH.BARBORA SYKOROVÁ

MIERKA: 1 : 10 000

DÁTUM: 07/2015



Č.V. 8