

**Názov materiálu: Návrh rozšírenia parkovacích miest na sídlisku A.Trajan v Piešťanoch.**

Na základe schválených finančných prostriedkov v rozpočte mesta na rok 2017 bolo obstarané vypracovanie projektovej dokumentácie stavba: „ **Rozšírenie parkovacích miest sídlisko A.Trajan v Piešťanoch**“. V rámci predloženej situácie č.2 je návrh riešenia parkovacích plôch na ulici M.Bella v zmysle spracovanej „Štúdie parkovacích plôch na sídlisku A.Trajan a na sídlisku Juh v Piešťanoch“, ktorá bola spracovaná v roku 2011.

V rámci situácií č.3A a č.3B sú návrhy riešenia parkoviska – parkovacích plôch s prístupovou komunikáciou v lokalite za obytným domom M.Bella č. 4661/ 2 – 12, kde neboli v rámci vyššie uvedenej štúdie navrhované parkovacie plochy.


Návrhy riešenia parkovacích plôch v predmetných lokalitách na sídlisku A.Trajan v rozpracovanosti predkladáme na prerokovanie.



## DOKUMENTÁCIA PRE ÚZEMNÉ ROZHODNUTIE

Zodpovedný proj. stavby: Ing. Gajdošík V.	Zodpovedný proj. objektu: Ing. Gajdošík V.	Vypracoval: Ing. Gajdošík V.	<b>VG PROJEKT s.r.o.</b> Bernolákova 1490/4 921 01 Piešťany tel: 0907 256518 gajdosikv @ gmail.com	
Kraj: TRNAVSKÝ	Okres: PIEŠŤANY	Obec: PIEŠŤANY	Počet formátov	3x A4
Investor: MESTO PIEŠŤANY	Názov stavby: ROZŠÍRENIE PARKOVACÍCH MIEST SÍDLISKO A. TRAJAN V PIEŠŤANOCH PARKOVISKO ZA BYTOVÝM DOMOM M. BELLA č. 4661/2-12		Dátum	09.2017
Názov: SITUÁCIA ŠIRŠÍCH VZŤAHOV			Stupeň dok.	DÚR
			Z.č.	27/2017
			Arch.číslo:	2017-27-DÚR
			Por. č.v.	2




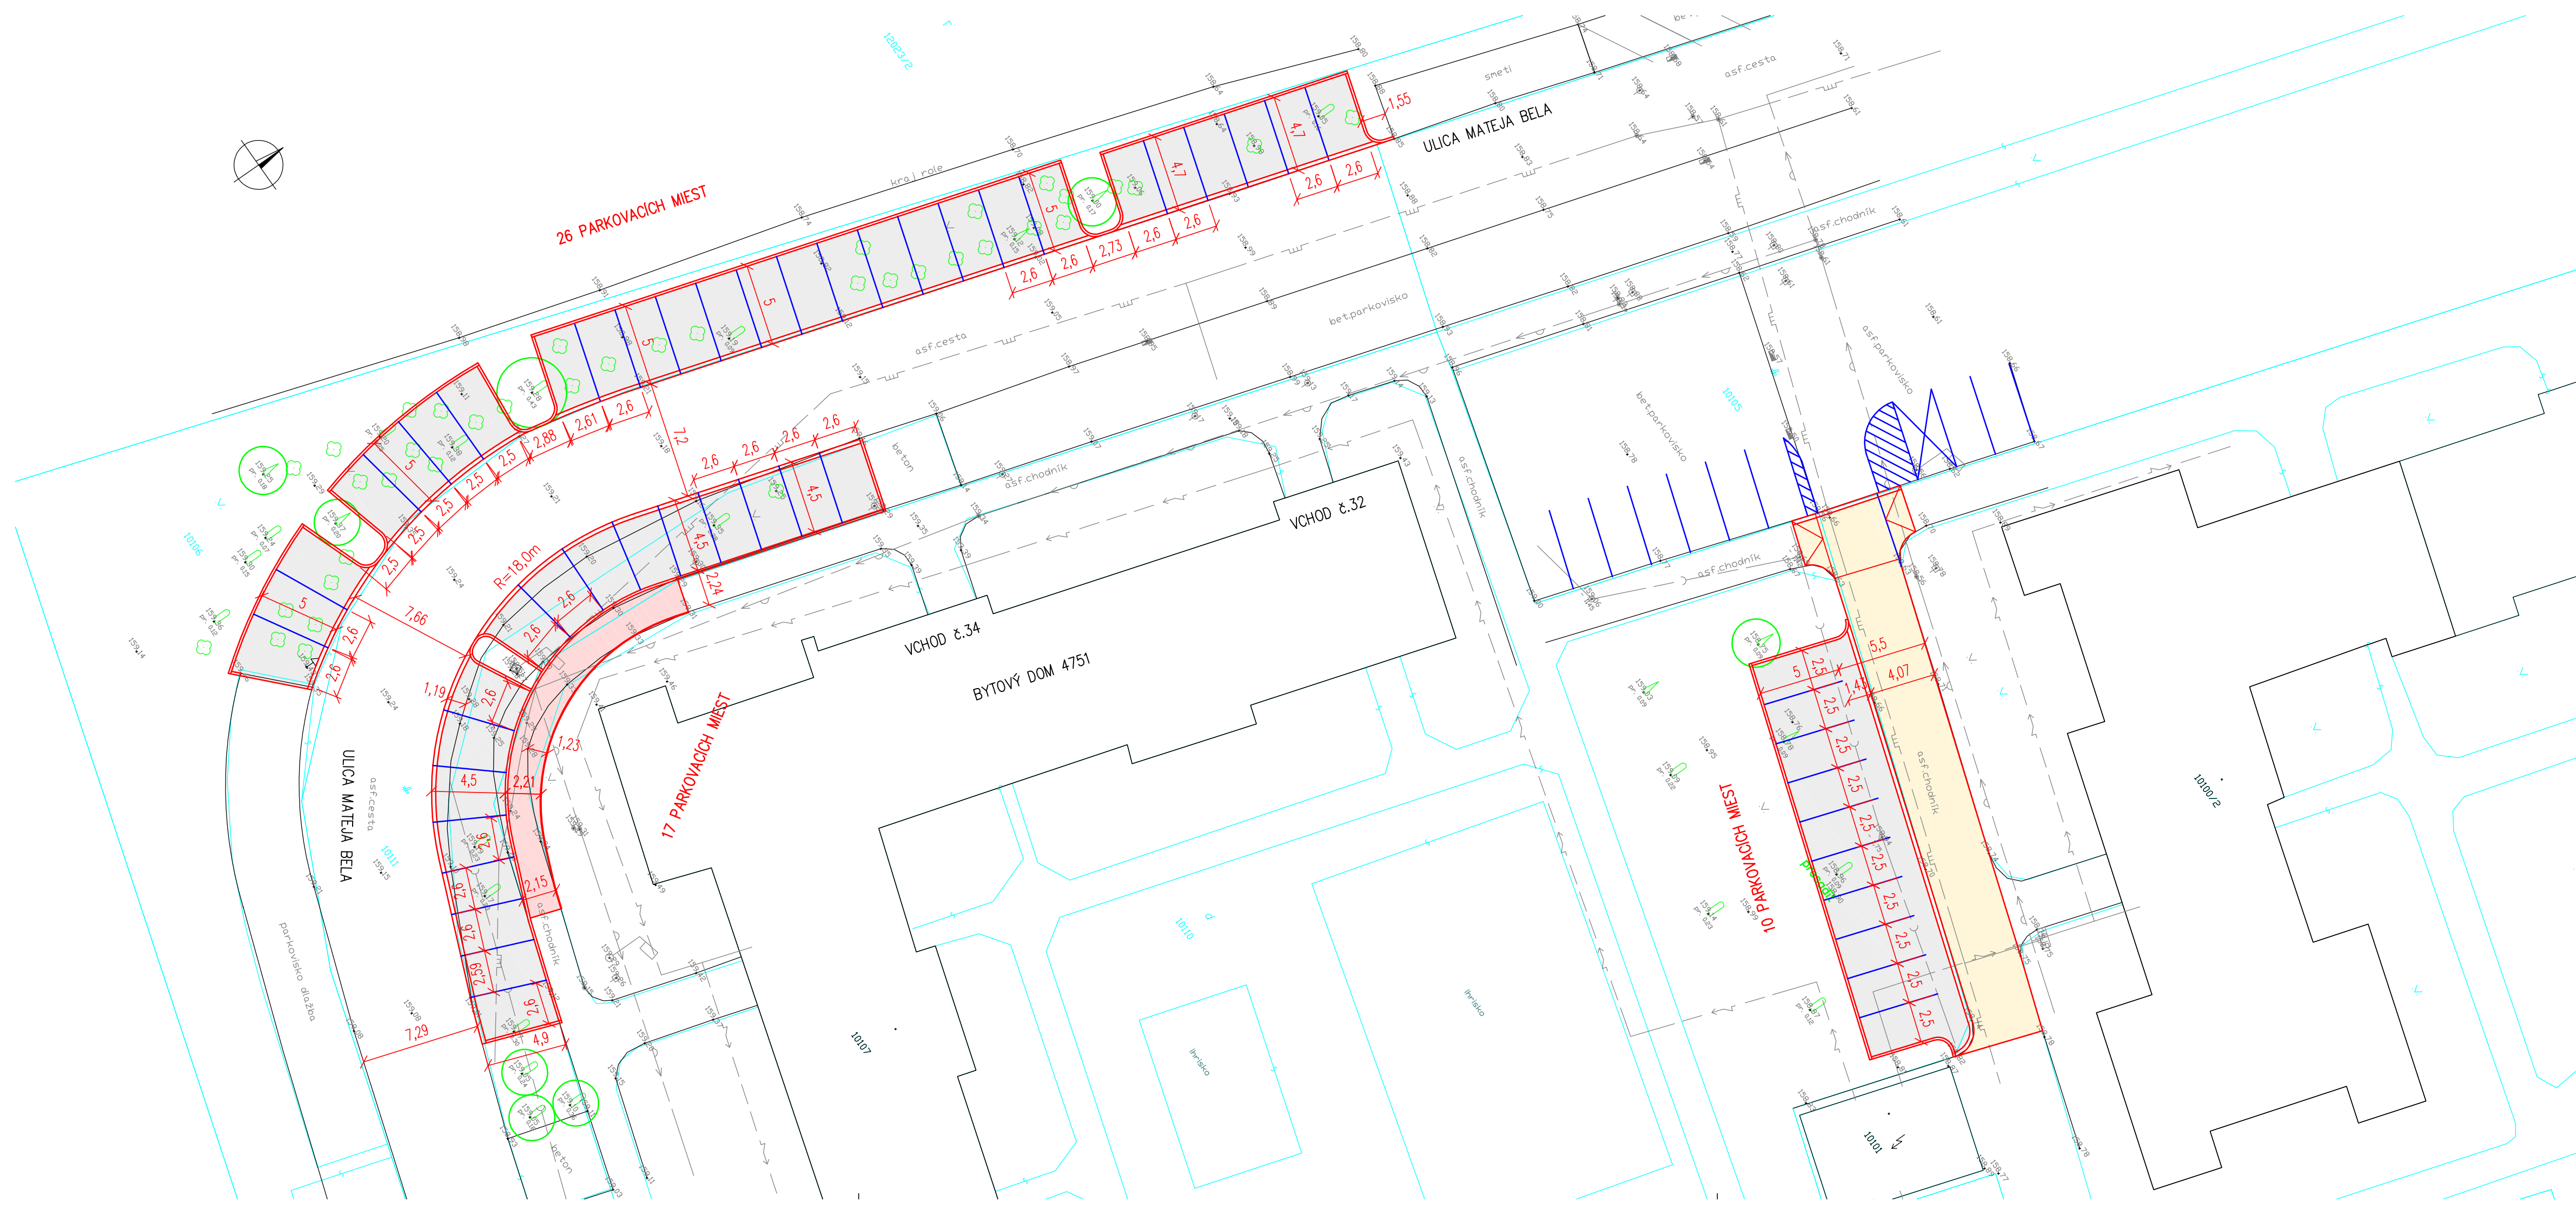






- LEGENDA:**
- JESTVUJÚCI STAV
  - HRANICE POZEMKOV PODLA KATASTRA NEHNUTELNOSTÍ
  - 11106 PARCELNÉ ČÍSLA
  - PLOCHY PARKOVISK – ZÁMKOVÁ DLAŽBA hr.80mm
  - PLOCHA CHODNÍKA – ZÁMKOVÁ DLAŽBA hr.60mm
  - PLOCHA KOMUNIKÁCIE – AC11

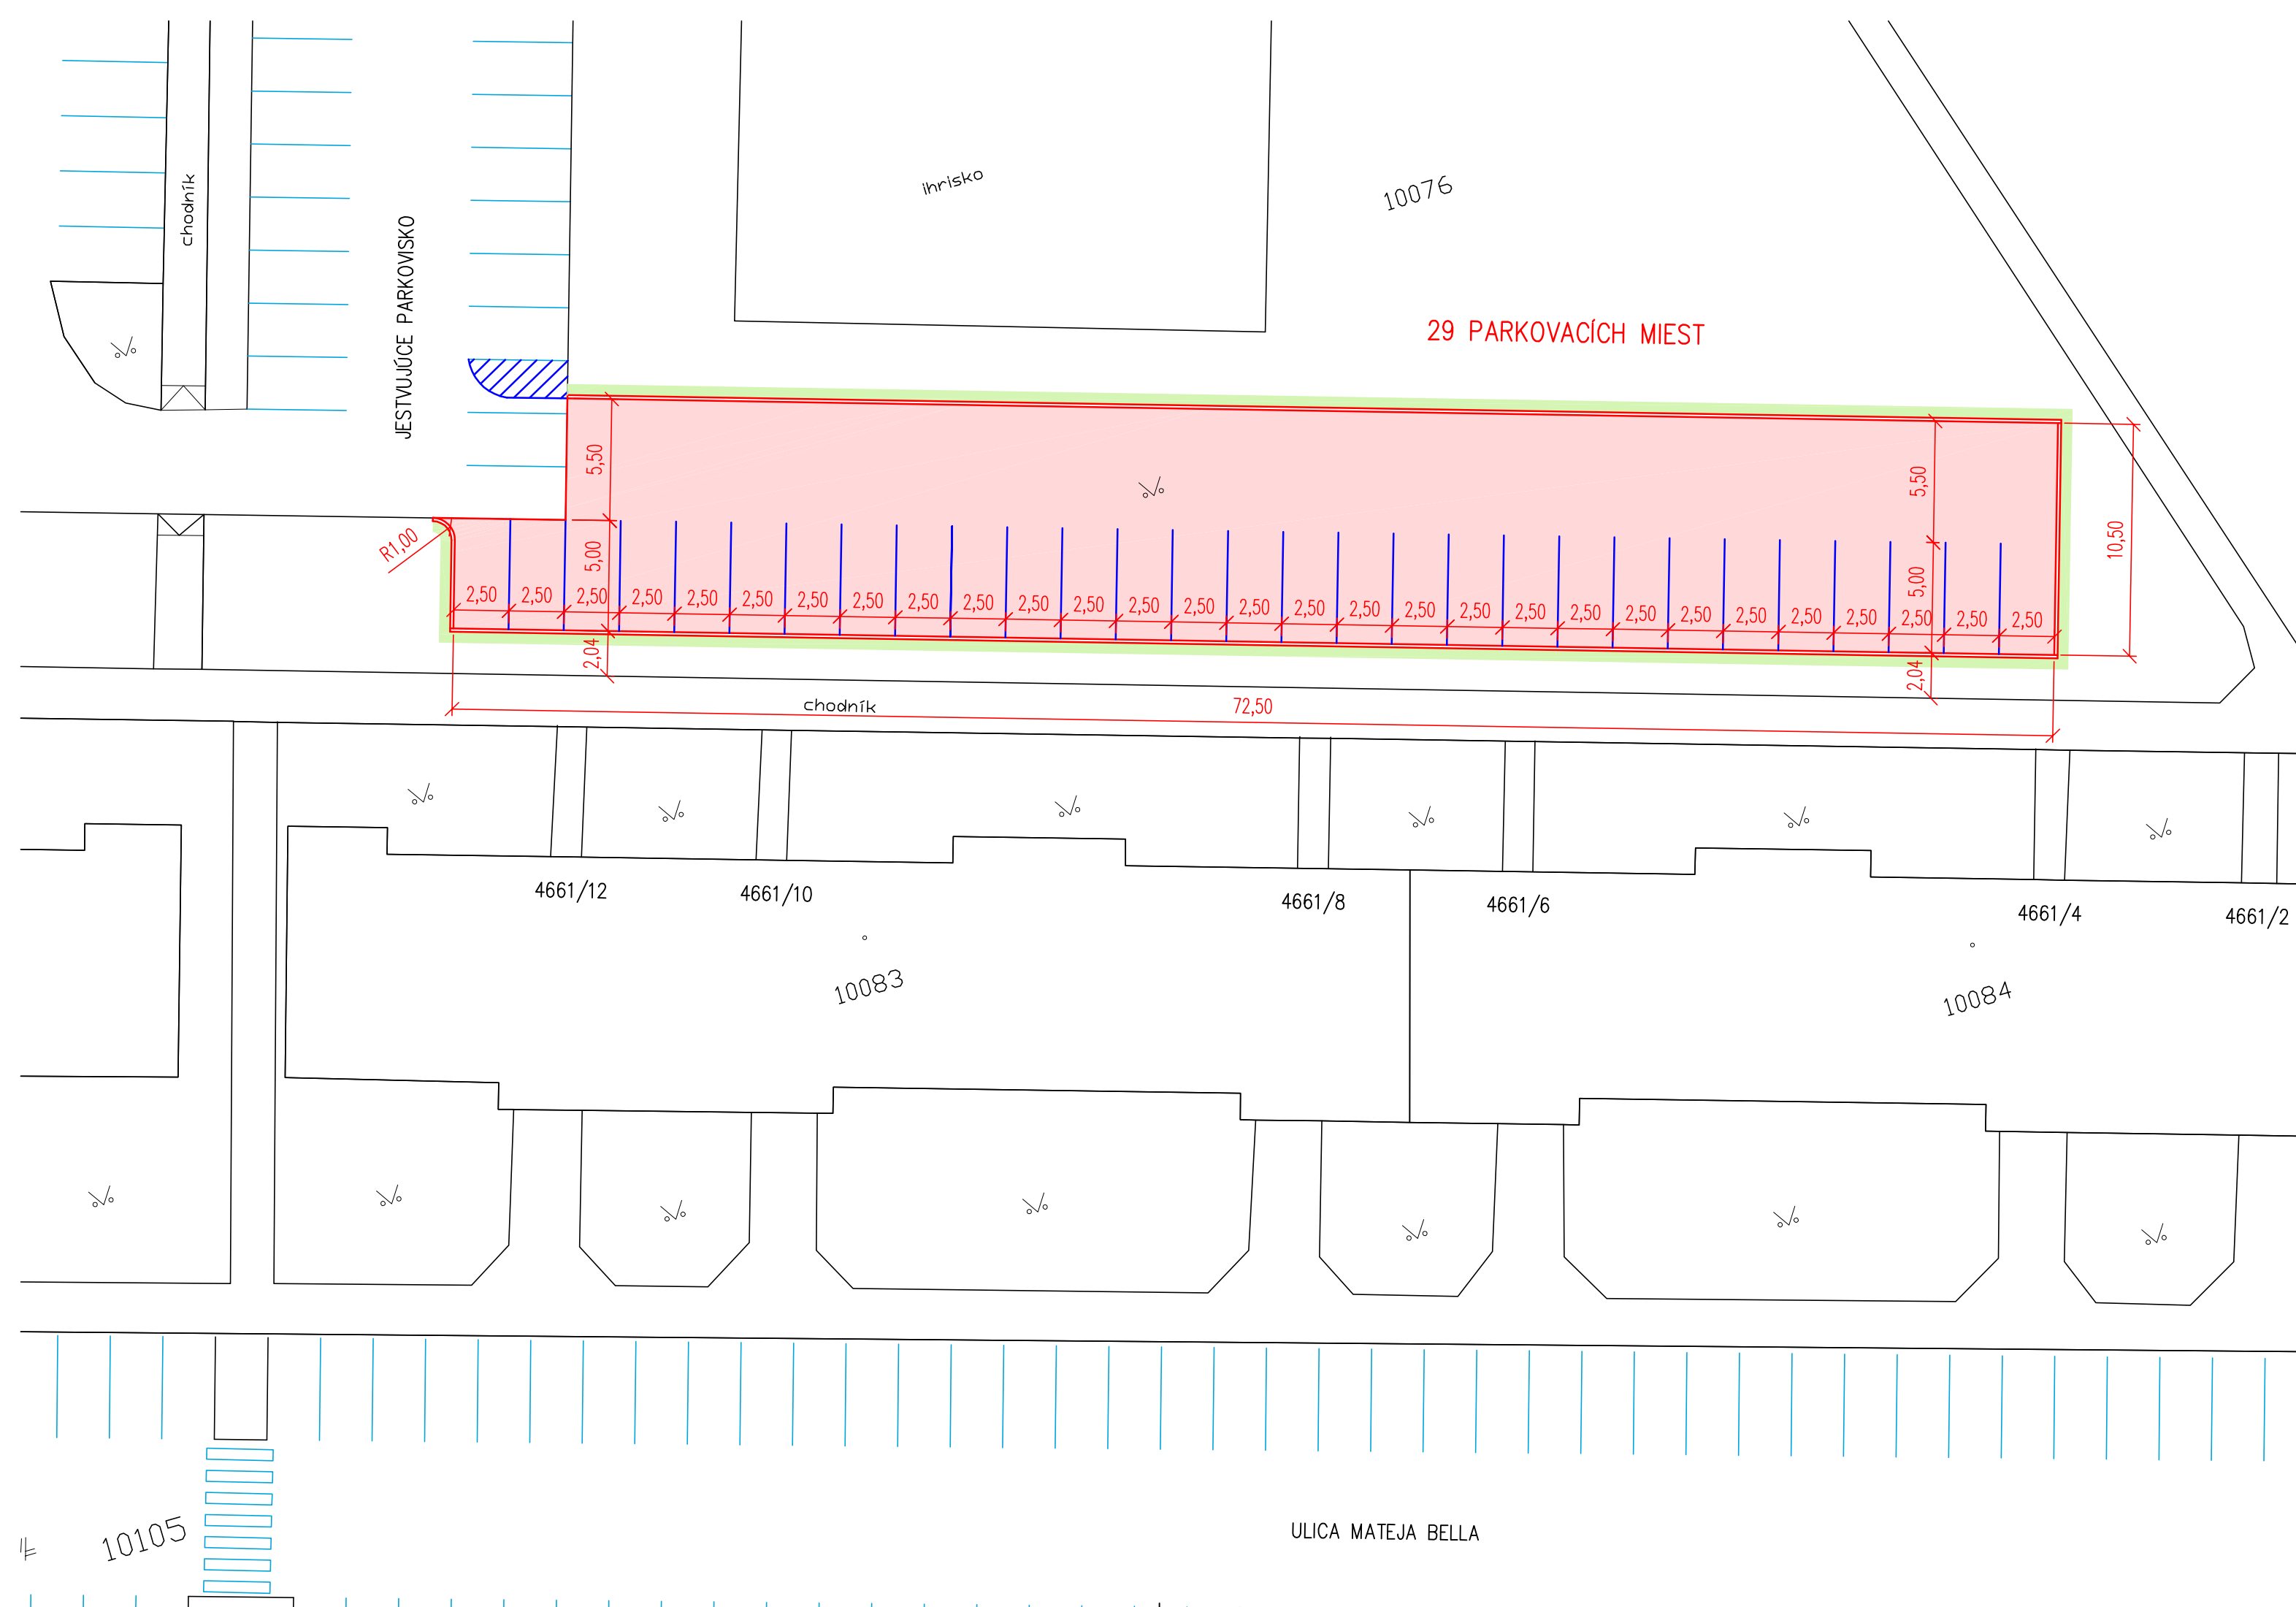VÝŠKOVÝ SYSTÉM: BALT p.v.  
 SÚRADNICOVÝ SYSTÉM: JTSK

Zodpovedný proj. stavby: Ing. Gajdošík V.	Zodpovedný proj. objektu: Ing. Gajdošík V.	Vypracoval: Ing. Gajdošík V.	<b>VG PROJEKT s.r.o.</b> Bernoškova 1490/4 921 01 Piešťany tel: 0907 256518 gajdosikv@gmail.com
Kraj: TRNAVSKÝ	Okres: PIEŠŤANY	Obec: PIEŠŤANY	Počet formátov: 5x A4
Investor: MESTO PIEŠŤANY	Název stavby: <b>ROZŠÍRENIE PARKOVACÍCH MIEST SÍDLISKO A. TRAJAN V PIEŠŤANOCH</b>		Dátum: 09.2017
Název SO: SO 01 KOMUNIKÁCIE A SPEVNENÉ PLOCHY	Název: <b>SITUÁCIA</b>		Stupeň dok.: DSP a DRS Z.č.: 27/2017
			Arch.číslo: 2017-27-DSP a DRS
			Mierka: M 1:250
			Por. č.v.: 2




**LEGENDA:**

-  JESTVUJÚCI STAV
-  HRANICE POZEMKOV PODLA KATASTRA NEHNUTELNOSTÍ
-  10076 PARCELNÉ ČÍSLA
-  PLOCHA KOMUNIKÁCIE A PARKOVISKA
-  PLOCHA ZAHUMUSOVANIA A ZATRÁVNENIA

**DOKUMENTÁCIA PRE ÚZEMNÉ ROZHODNUTIE**

Zodpovedný proj. stavby: Ing. Gajdošík V.	Zodpovedný proj. objektu: Ing. Gajdošík V.	Vypracoval: Ing. Gajdošík V.	<b>VG PROJEKT s.r.o.</b> Bernolákova 1490/4 921 01 Piešťany tel: 0907 256518 gajdosikv@gmail.com	
Kraj: TRNAVSKÝ	Okres: PIEŠŤANY	Obec: PIEŠŤANY		
Investor: MESTO PIEŠŤANY			Dátum: 09.2017	
Názov stavby: <b>ROZŠÍRENIE PARKOVACÍCH MIEST          SÍDLISKO A. TRAJAN V PIEŠŤANOCH          PARKOVISKO ZA BYTOVÝM DOMOM M. BELLA č. 4661/2-12</b>			Stupeň dok.: DÚR	
			Z.č.: 27/2017	
Názov: <b>SITUÁCIA varianta A</b>			Arch.číslo: 2017-27-DÚR	
			Mierka: M 1:250	Por. č. v. 3.A

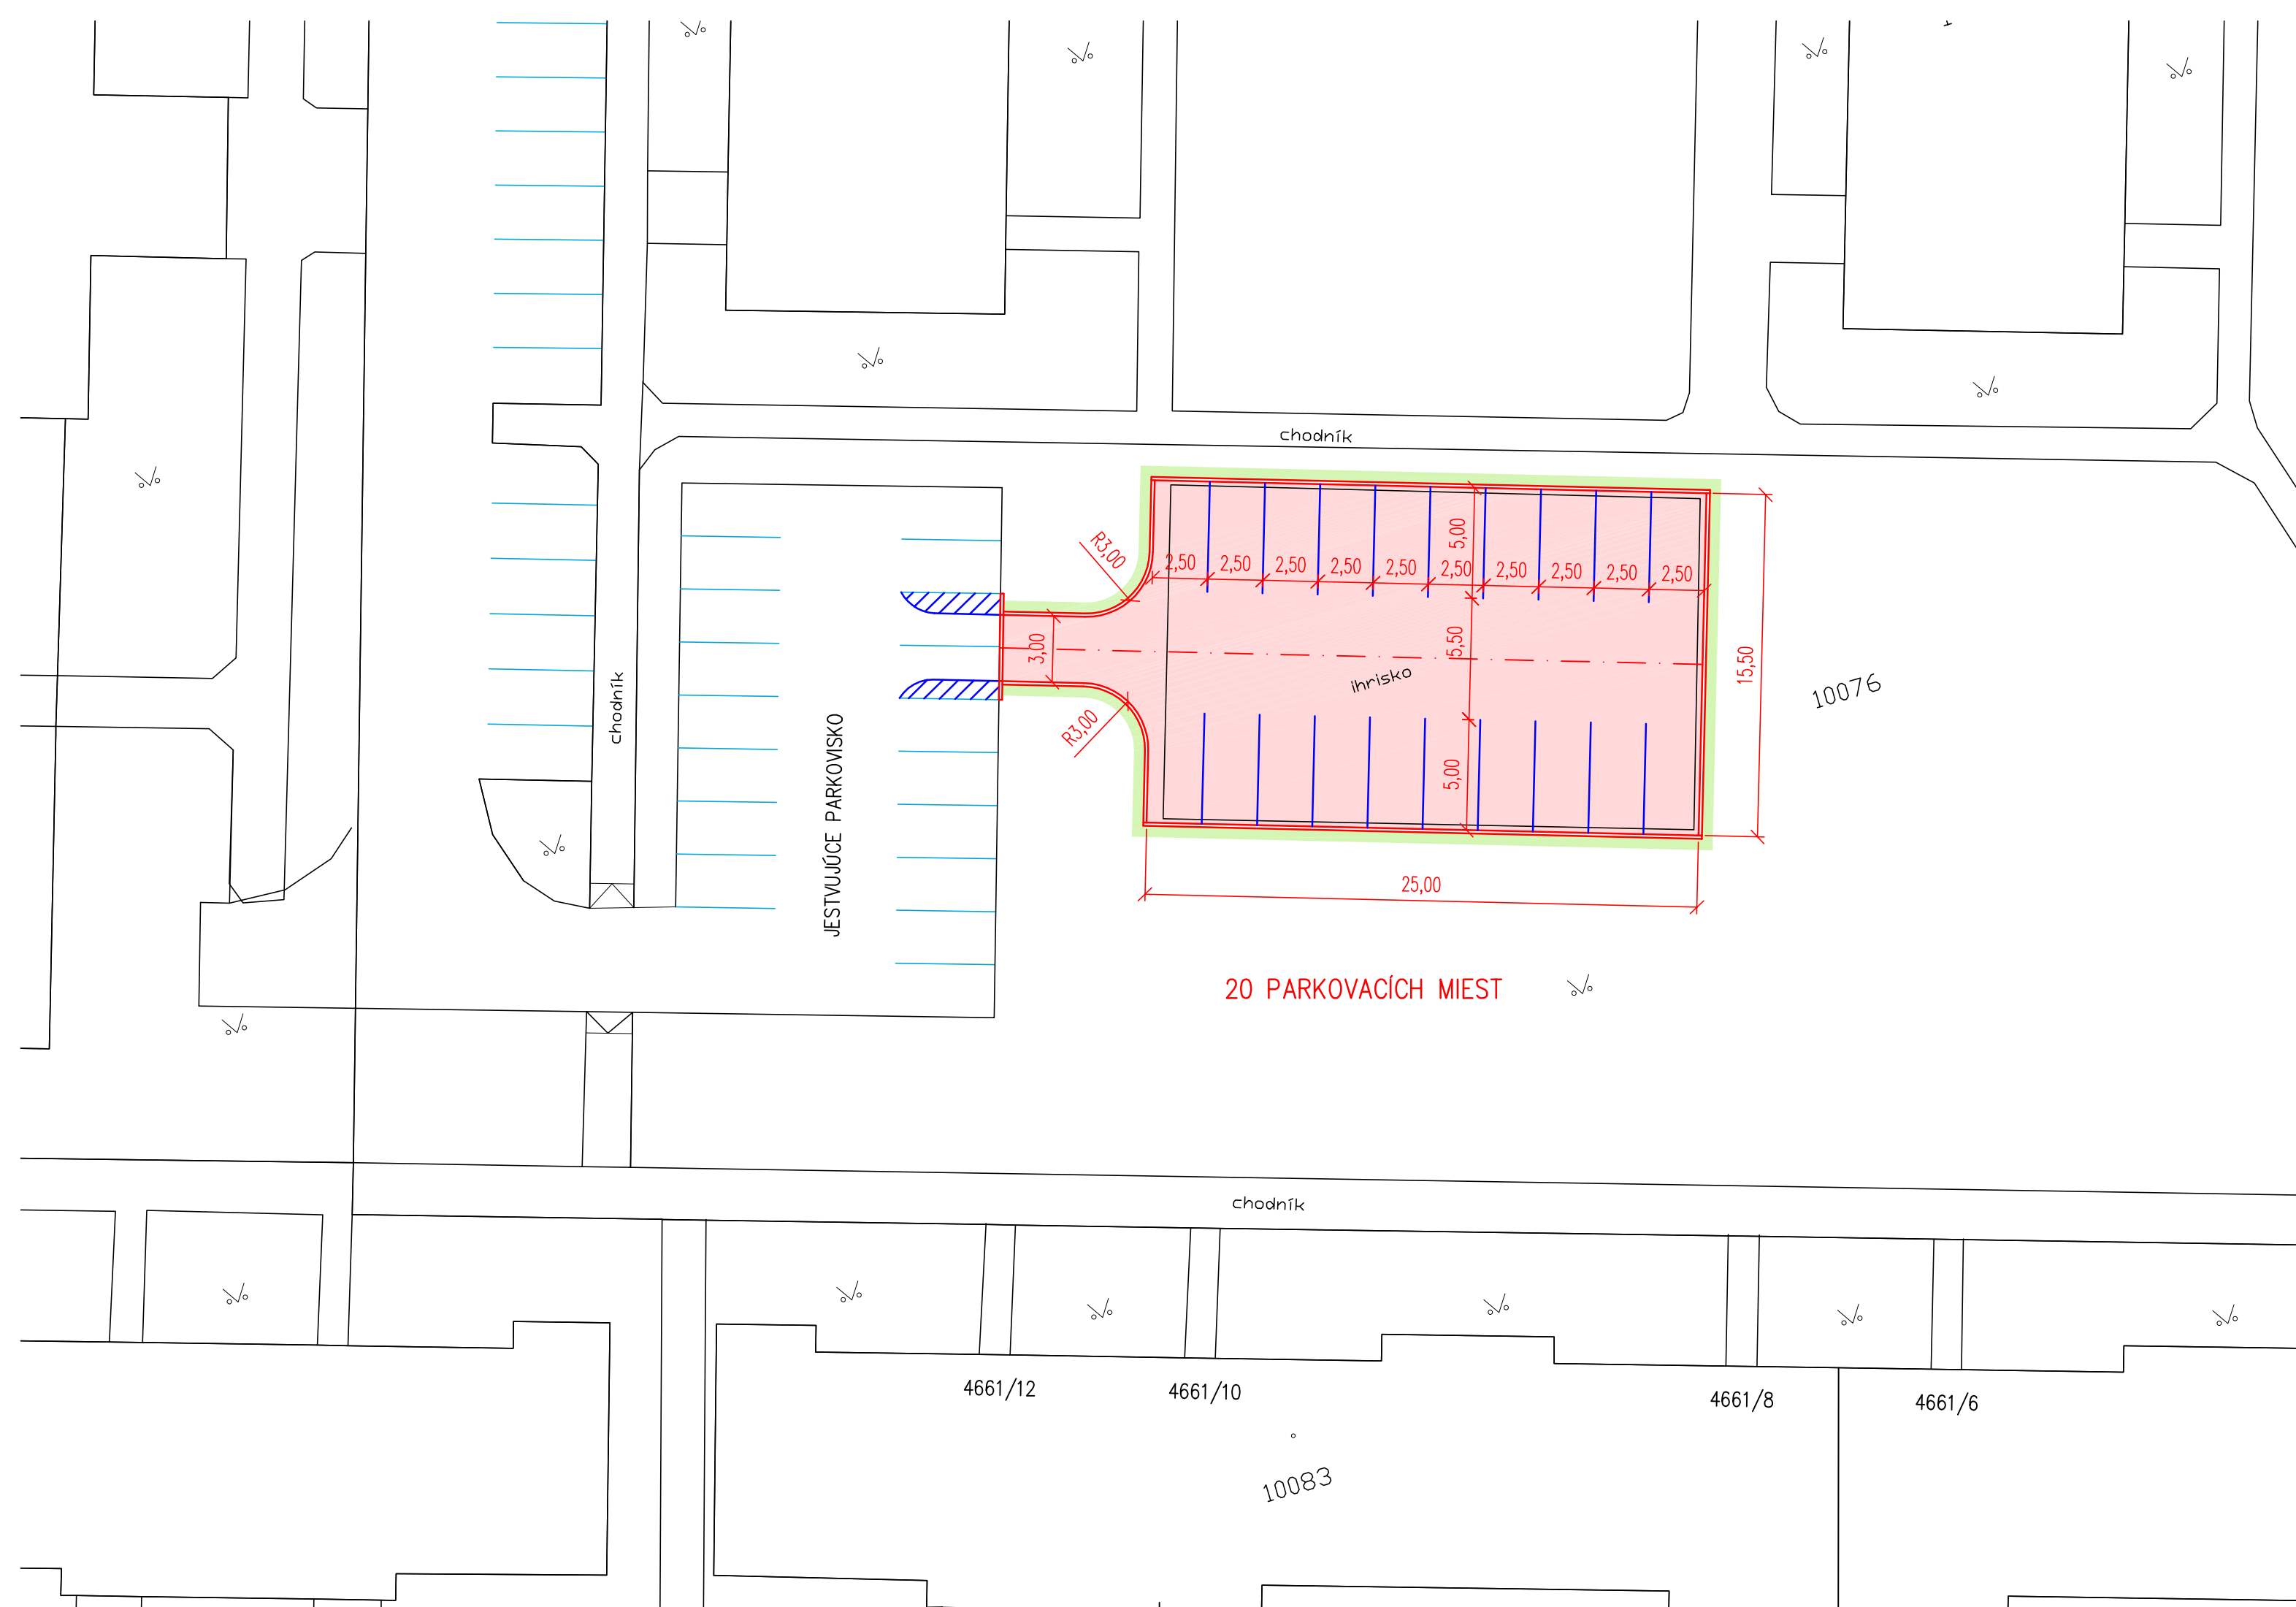

**LEGENDA:**

- JESTVUJÚCI STAV
- HRANICE POZEMKOV PODLA KATASTRA NEHNUTELNOSTÍ
- 10076 PARCELNÉ ČÍSLA
- PLOCHA KOMUNIKÁCIE A PARKOVISKA
- PLOCHA ZAHUMUSOVANIA A ZATRÁVNENIA

**DOKUMENTÁCIA PRE ÚZEMNÉ ROZHODNUTIE**

Zodpovedný proj. stavby: Ing. Gajdošík V.	Zodpovedný proj. objektu: Ing. Gajdošík V.	Vypracoval: Ing. Gajdošík V.	<b>VG PROJEKT s.r.o.</b> Bernolákova 1490/4 921 01 Piešťany tel: 0907 256518 gajdosikv @ gmail.com	
Kraj: TRNAVSKÝ	Okres: PIEŠŤANY	Obec: PIEŠŤANY	Počet formátov:	3x A4
Investor: MESTO PIEŠŤANY			Dátum:	09.2017
Názov stavby: <b>ROZŠÍRENIE PARKOVACÍCH MIEST          SÍDLISKO A. TRAJAN V PIEŠŤANOCH          PARKOVISKO ZA BYTOVÝM DOMOM M. BELLA č. 4661/2-12</b>			Stupeň dok.	DÚR
			Z.č.	27/2017
			Arch.číslo:	2017-27-DÚR
Názov: <b>SITUÁCIA varianta B</b>			Mierka: <b>M 1:250</b>	Por. č.v. <b>3.B</b>