


Názov materiálu: Rozšírenia parkovacích miest Ružová ulica v Piešťanoch

Rozšírenie parkovacích miest v lokalite Ružovej ulice je navrhované v dvoch etapách, a to:

- I.etapa rieši parkovacie miesta v úseku od jestvujúceho chodníka pre peších a cyklistov (prepojovací chodník medzi MK Ružová a MK A.Dubčeka) po obytným dom A.Dubčeka 6 (lokalita pri trafostanice). Situovanie parkovacích miest je do jestvujúcej zelene, pričom sa vytvorí 9 kolmých parkovacích miest,
- II. etapa – komplexný návrh parkovacích plôch v úseku od Kupeckého ulice po radové garáže, parkovacie plochy sú riešené ako kolmé parkovacie miesta na MK Ružová s preložkou chodníka za parkovacie miesta, pričom bude nutný záber zelených plôch, týmto riešením v danom úseku vzniknú popri MK Ružová kolmé parkovacie miesta a zvýši sa celková kapacita parkovacích miest, nakoľko pozemky pod navrhovanými parkovacími plochami nie sú vlastníctve mesta bude potrebné ich majetkové vysporiadanie.


Návrh riešenia parkovacích plôch v lokalite Ružová ulica predkladáme na prerokovanie do komisie.

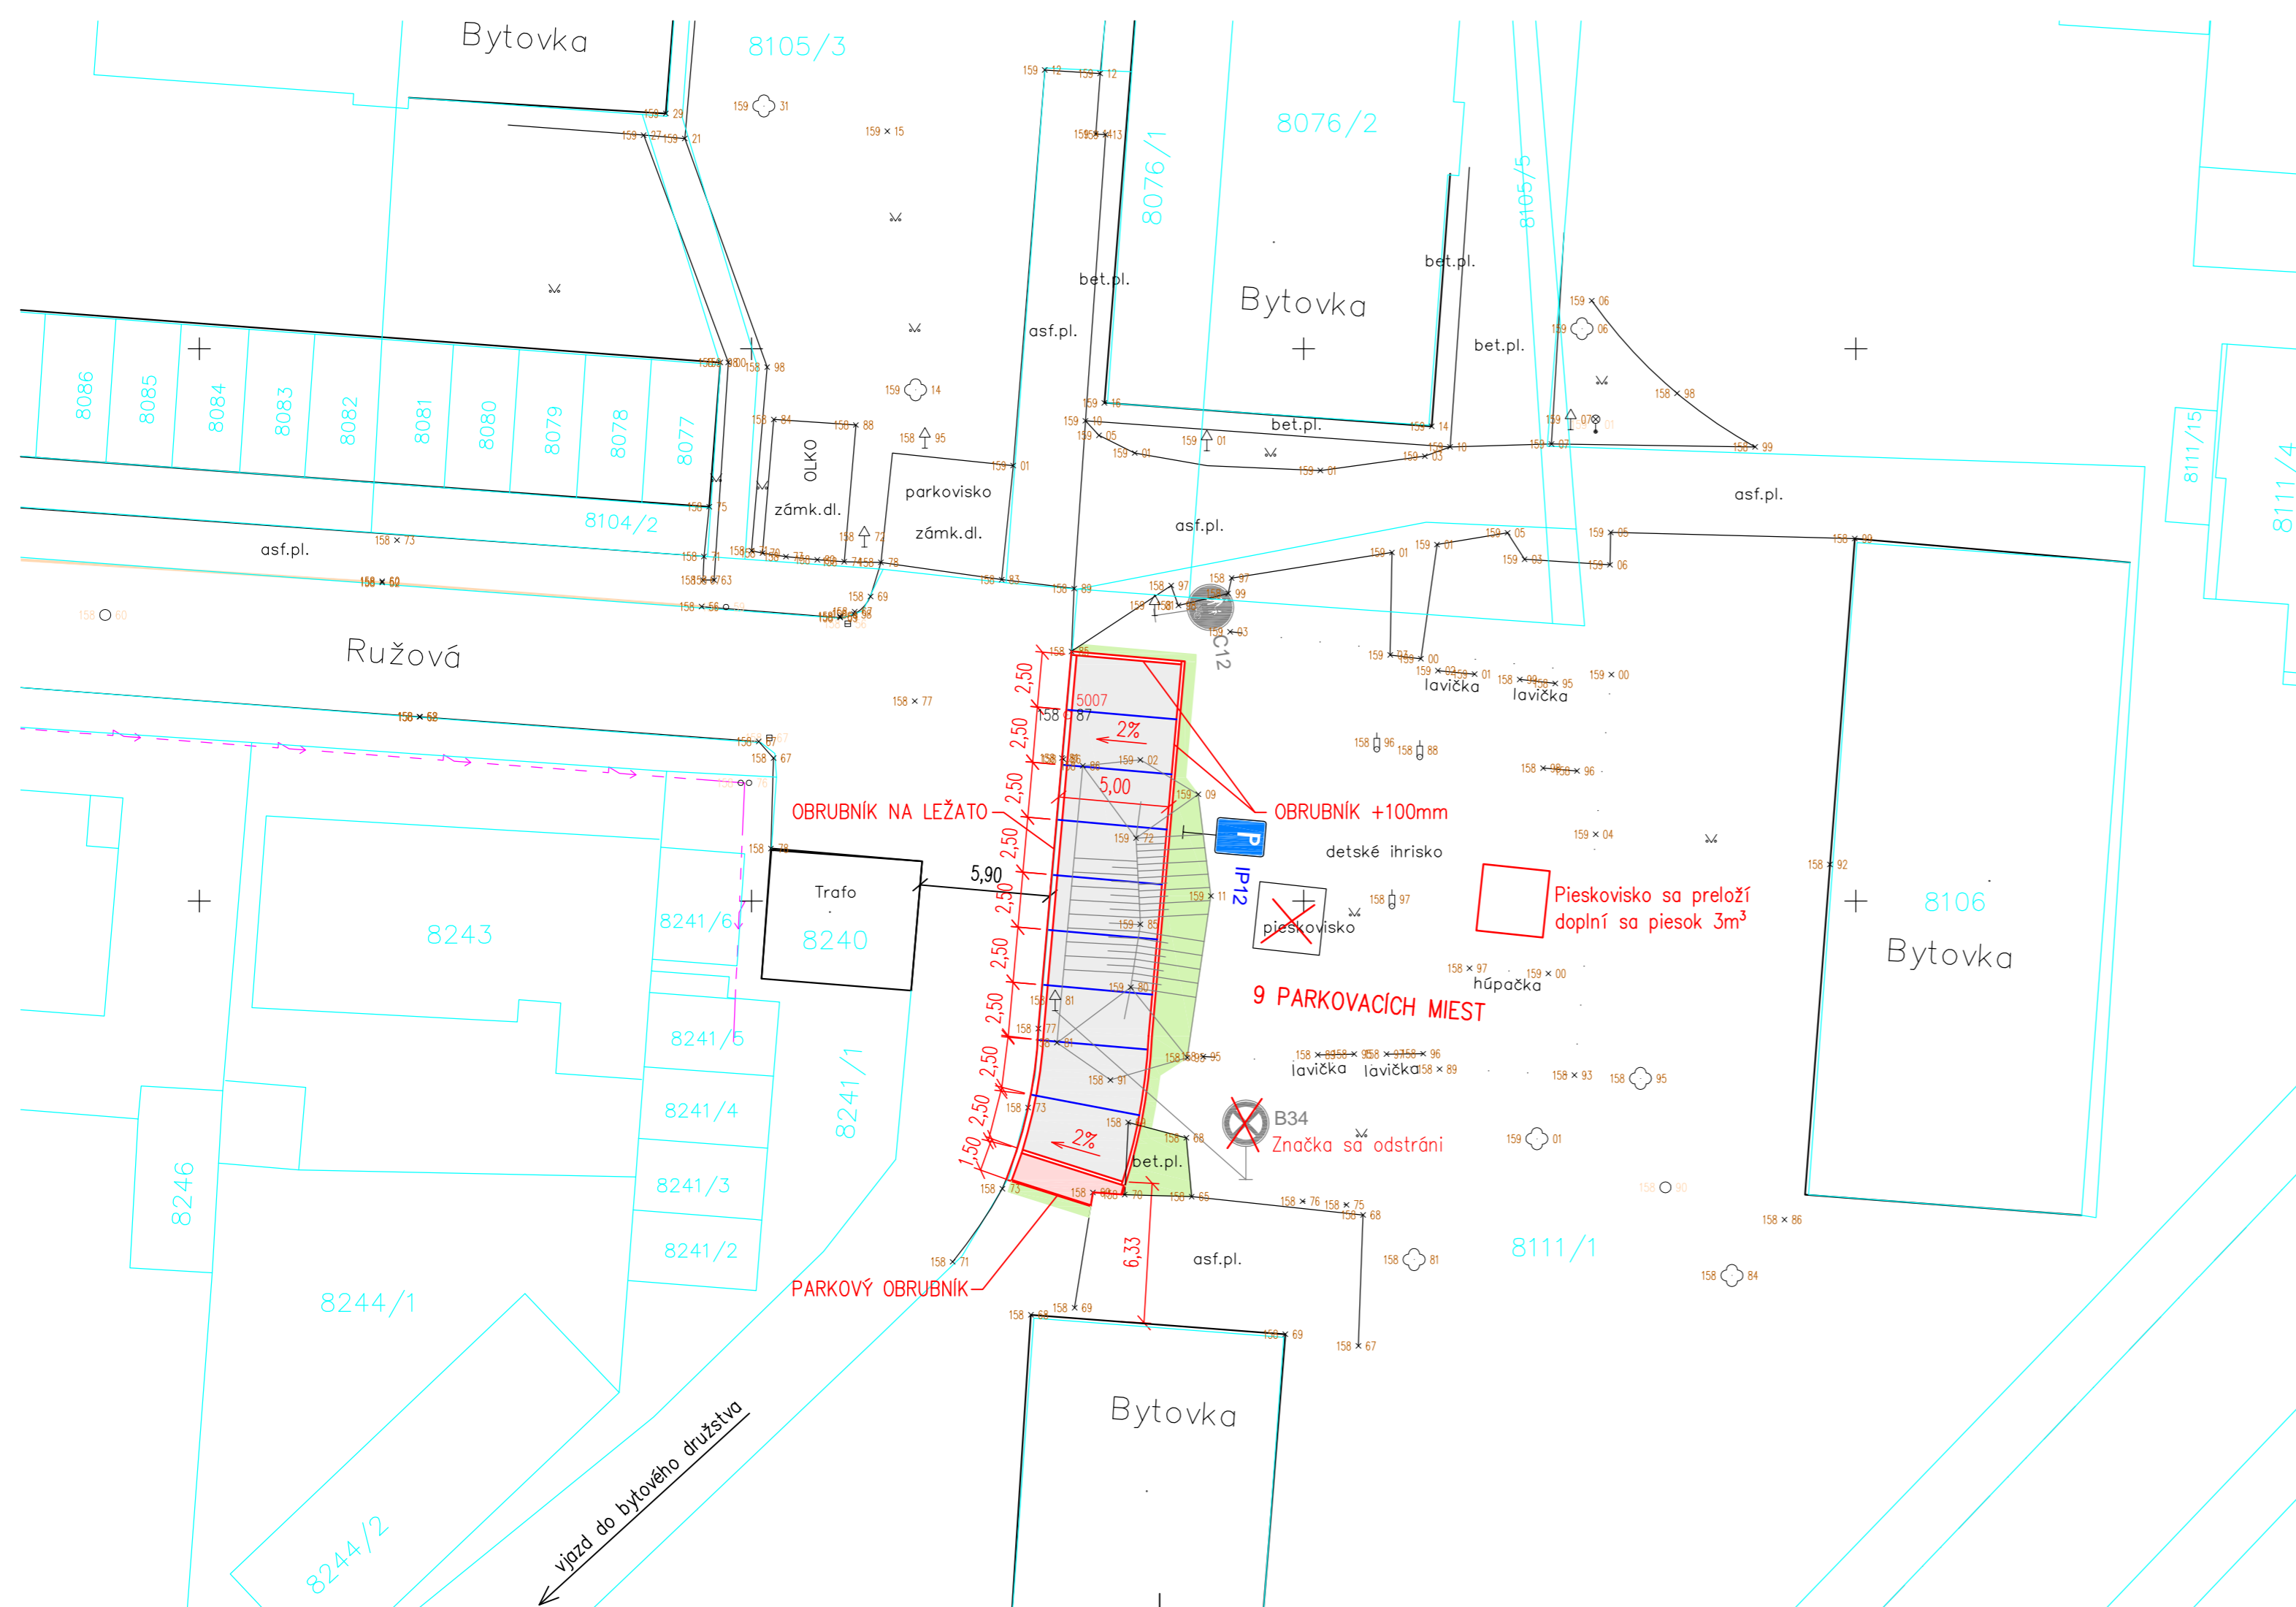

- LEGENDA:**
- JESTVUJÚCI STAV
 - HRANICE POZEMKOV PODLA KATASTRA NEHNUTELNOSTÍ
 - 8111/1 PARCELNÉ ČÍSLA
 - PLOCHA PARKOVISKA ZÁMKOVÁ DLAŽBA hr.80mm
 - PLOCHA CHODNÍKA ZÁMKOVÁ DLAŽBA hr.60mm
 - PLOCHA ZAHUMUSOVANIA A ZATRÁVNENIA

VÝŠKOVÝ SYSTÉM: BALT p.v.
 SÚRADNICOVÝ SYSTÉM: JTSK

Zodpovedný projektant: Ing. Gajdošík V.	Vypracoval: Ing. Gajdošík V.	Kontroloval: Ing. Gajdošík V.	VG PROJEKT s.r.o. Bernolškova 1490/4 921 01 Piešťany tel: 0907 256518 gajdosikv@gmail.com	
Kraj: TRNAVSKÝ	Okres: PIEŠŤANY	Obec: PIEŠŤANY	Počet formátov	3x A4
Investor: MESTO PIEŠŤANY			Dátum	01.2018
Názov stavby: ROZŠÍRENIE PARKOVACÍCH MIEST RUŽOVÁ ULICA PIEŠŤANY I. etapa			Štupeň dok.	DRS
			Z.č.	04/2018
			Arch.číslo:	2018 - 04 - DRS
Názov: SITUÁCIA			Mierka: M 1:250	Por. č.v. 3

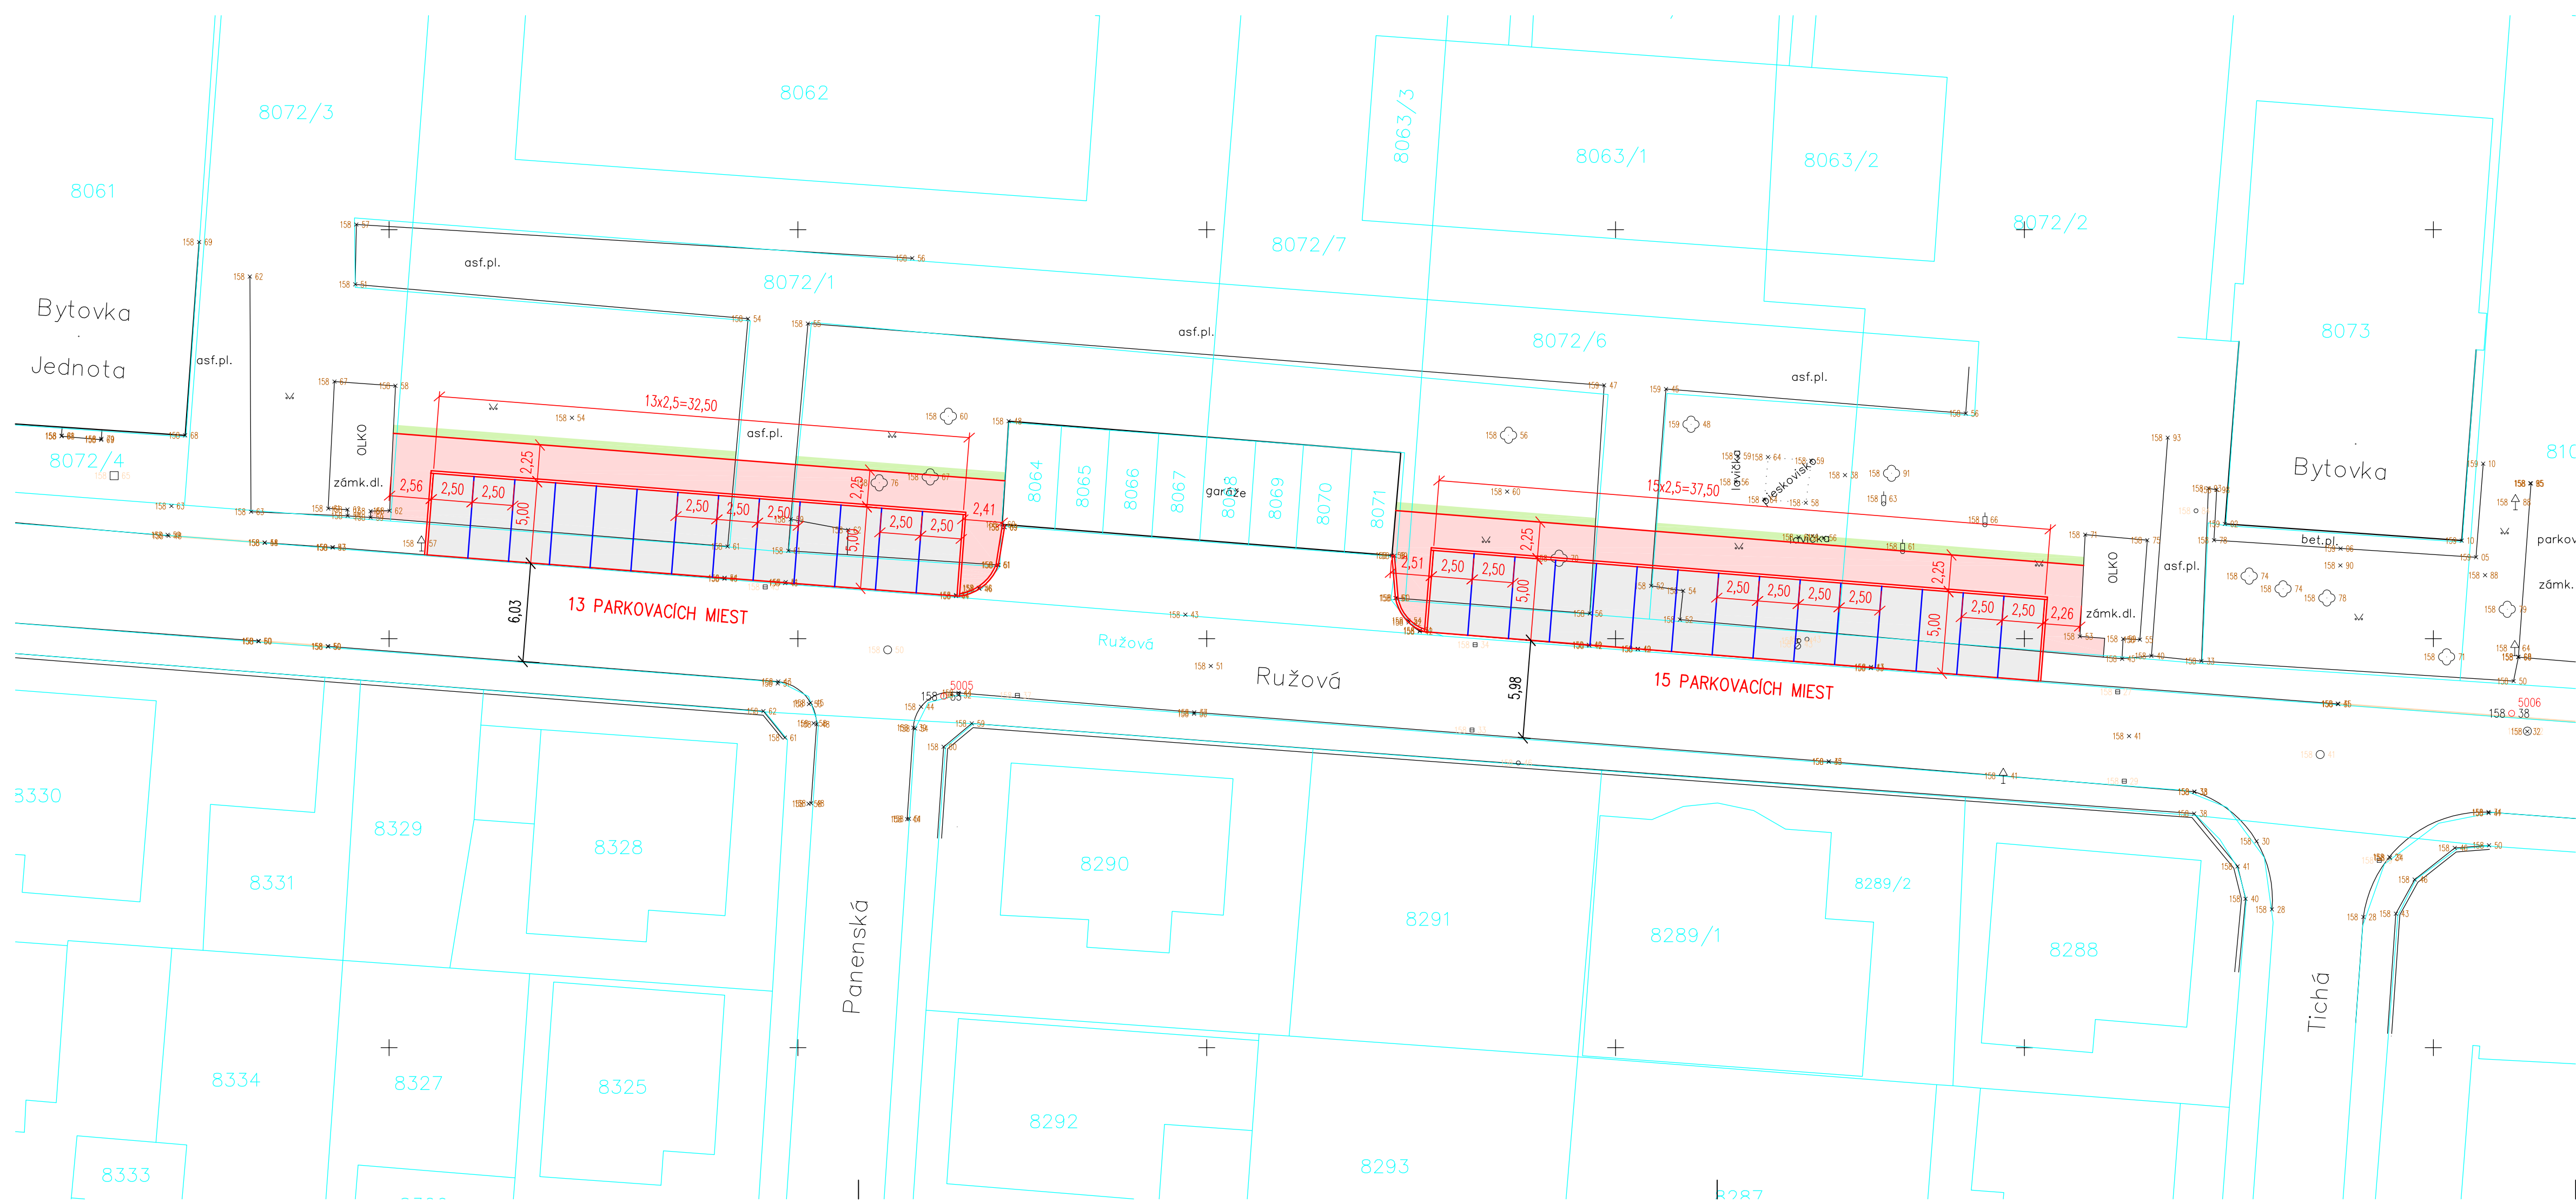

- LEGENDA:**
- JESTVUJÚCI STAV
 - HRANICE POZEMKOV PODLA KATASTRA NEHNUTELNOSTÍ
 - 8072/2 PARCELNÉ ČÍSLA
 - ▭ PLOCHA PARKOVISKA ZÁMKOVÁ DLAŽBA hr.80mm
 - ▭ PLOCHA CHODNÍKA ZÁMKOVÁ DLAŽBA hr.60mm
 - ▭ PLOCHA ZAHUMUSOVANIA A ZATRÁVNENIA

VÝŠKOVÝ SYSTÉM: BALT p.v.
 SÚRADNICOVÝ SYSTÉM: JTSK

Zodpovedný projektant: Ing. Gajdošík V.	Vypracoval: Ing. Gajdošík V.	Kontroloval: Ing. Gajdošík V.	VG PROJEKT s.r.o. Bemolákova 1490/4 921 01 Piešťany tel: 0907 256518 gajdosikv@gmail.com
Kraj: TRNAVSKÝ	Okres: PIEŠŤANY	Obec: PIEŠŤANY	Počet formátov: 4x A4
Investor: MESTO PIEŠŤANY	Názov stavby: ROZŠÍRENIE PARKOVACÍCH MIEST RUŽOVÁ ULICA PIEŠŤANY II. etapa		Dátum: 01.2018
Názov: SITUÁCIA			Stupeň dok.: DÚR
			Z.č.: 04/2018
			Arch.číslo: 2018 - 04 - DÚR
			Mierka: M 1:250
			Por. č.v.: 2