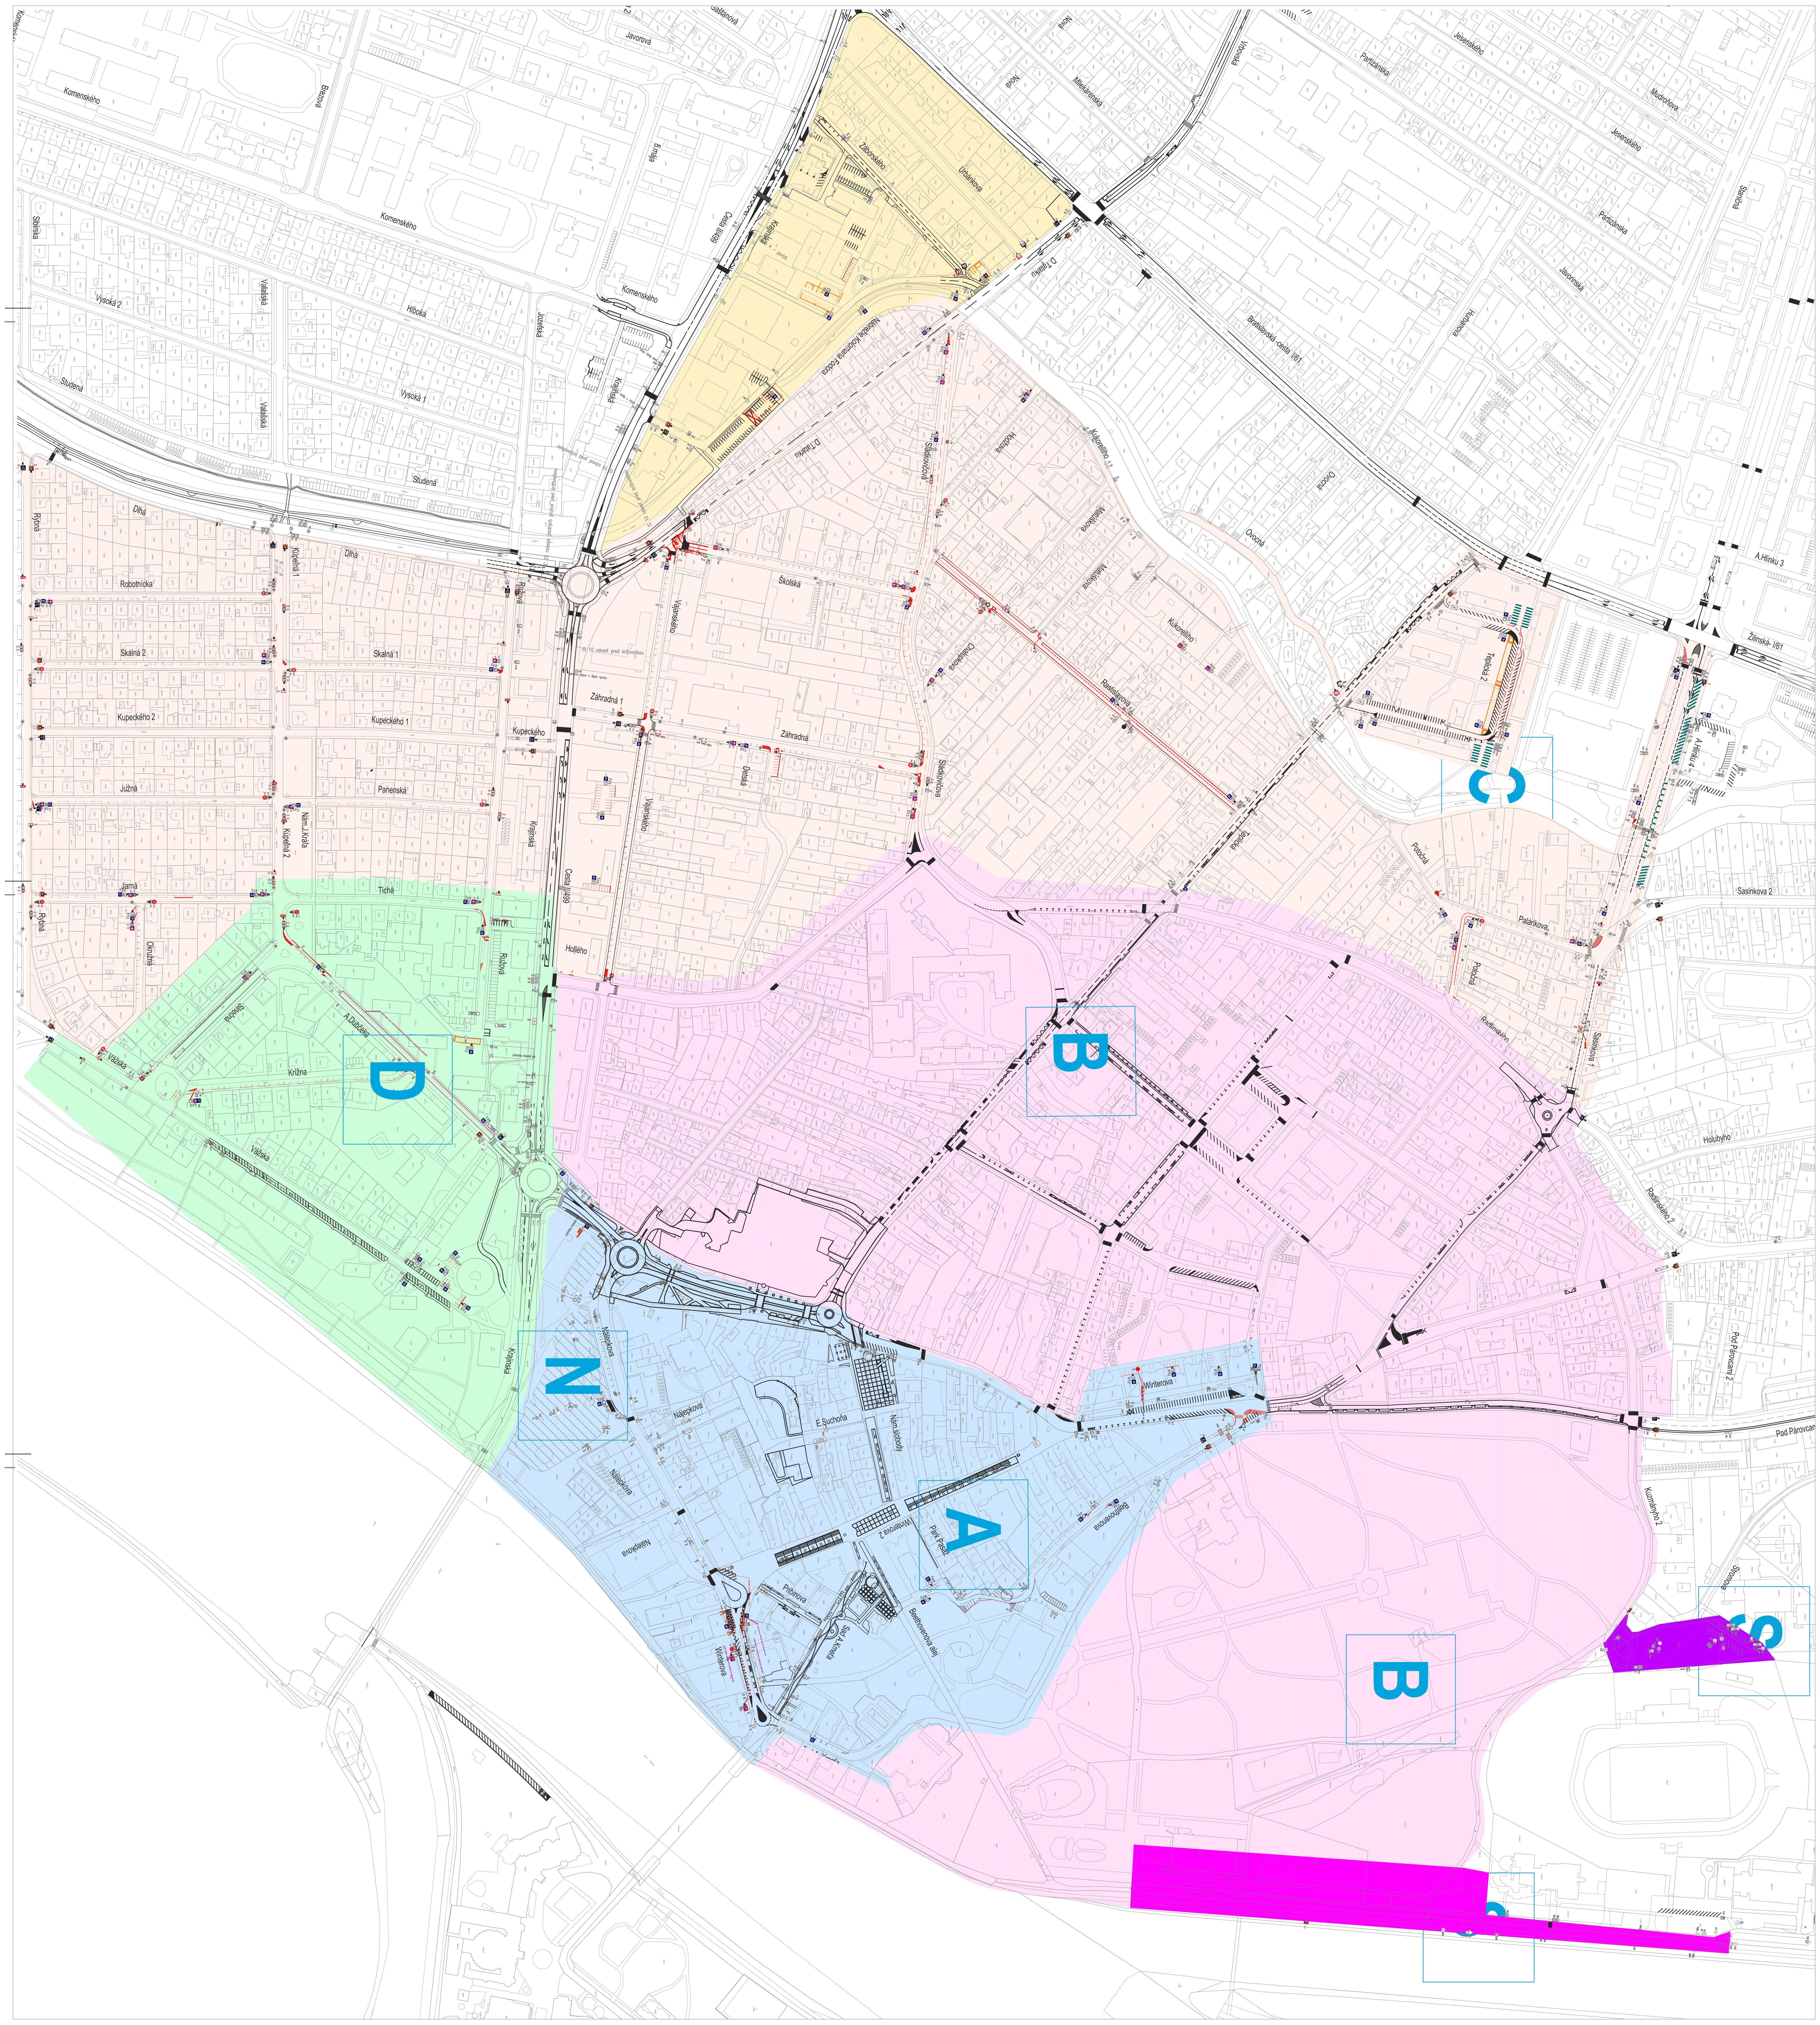

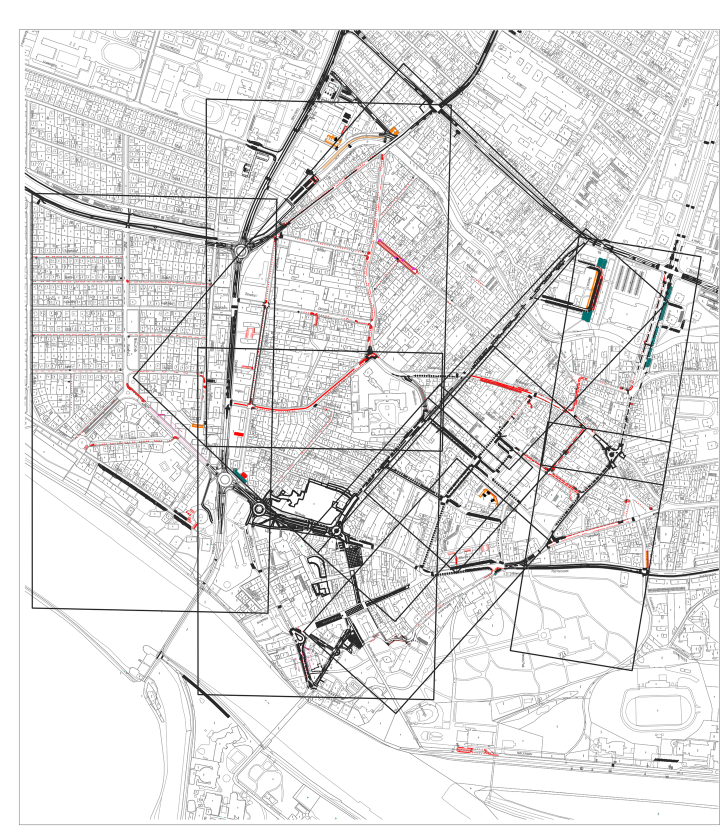

LEGENDA

NAVRHOVANÉ PARKOVACIE MIESTA NA EXISTUJÚCICH KOMUNIKÁCIÁCH SO ZÁSAHOM NA CHODNÍK

NAVRHOVANÉ PARKOVACIE MIESTA NA EXISTUJÚCICH KOMUNIKÁCIÁCH

NAVRHNUTÉ PARKOVACIE MIESTA NA OBNOVU VODOROVNÉHO DOPRAVNÉHO ZNAČENIA

NAVRHOVANÉ PARKOVACIE MIESTA, KTORÉ SÚ V ŠTÁDIU ROZPRACOVANOSTI

ČLENENIE RIEŠENÉHO ÚZEMIA NA JEDNOTLIVÉ ZÓNY:

- PÁSMO A - CENTRUM
- PÁSMO B - ŠIRŠIE CENTRUM
- PÁSMO C - OBYTNÉ OKRSKY
- PÁSMO D - OBYTNÉ OKRSKY IBV
- PÁSMO E - ADMINISTRATÍVNA ZÓNA
- PÁSMO N - PARKOVISKO S RAMPOVÝM SYSTÉMOM
- PÁSMO S - ZÁCHYTNÉ PARKOVISKO

PRED ZAHÁJENÍM VÝKOPOVÝCH PRÁC JE NUTNÉ VYTÝČIŤ VŠETKY INŽINIERSKE SIETE ICH SPRÁVCAMI

Súradnicový systém : S-JTSK
Výškový systém : B.p.v.

HLAVNÝ INŽINIER PROJEKTU	Ing. Igor ŠEVČÍK
ZODPOVEDNÝ PROJEKTANT	Ing. Igor ŠEVČÍK
VYPRACOVAL	Ing. Igor ŠEVČÍK
INVESTOR	Mesto Piešťany, nám. SNP 3, 921 45 Piešťany
KLASIFIKÁCIA PRODUKCIE	45.23.1
STAVBA	KONCEPCIA STATICKEJ DOPRAVY V MESTE PIEŠŤANY
OBJEKT	DOPRAVNÉ RIEŠENIE
VÝKRES	CELKOVÁ SITUÁCIA

ARGUS-DS s.r.o. projektovanie dopravných stavieb

PROJEKTANT : ARGUS-DS, s.r.o.
Dolný Šianec 1, 911 01 Trenčín
tel.: 032 658 36 31, 0905 322 789
e-mail: argus@argus-ds.sk, www.argus-ds.sk

STUPEŇ	ŠTÚDIA
MIERKA	1:2500
DÁTUM	06 / 2022
REVÍZIA	
FORMÁT	15 x A4
Č.ZÁK.	DS32-21
Č.VÝKR.	C1