


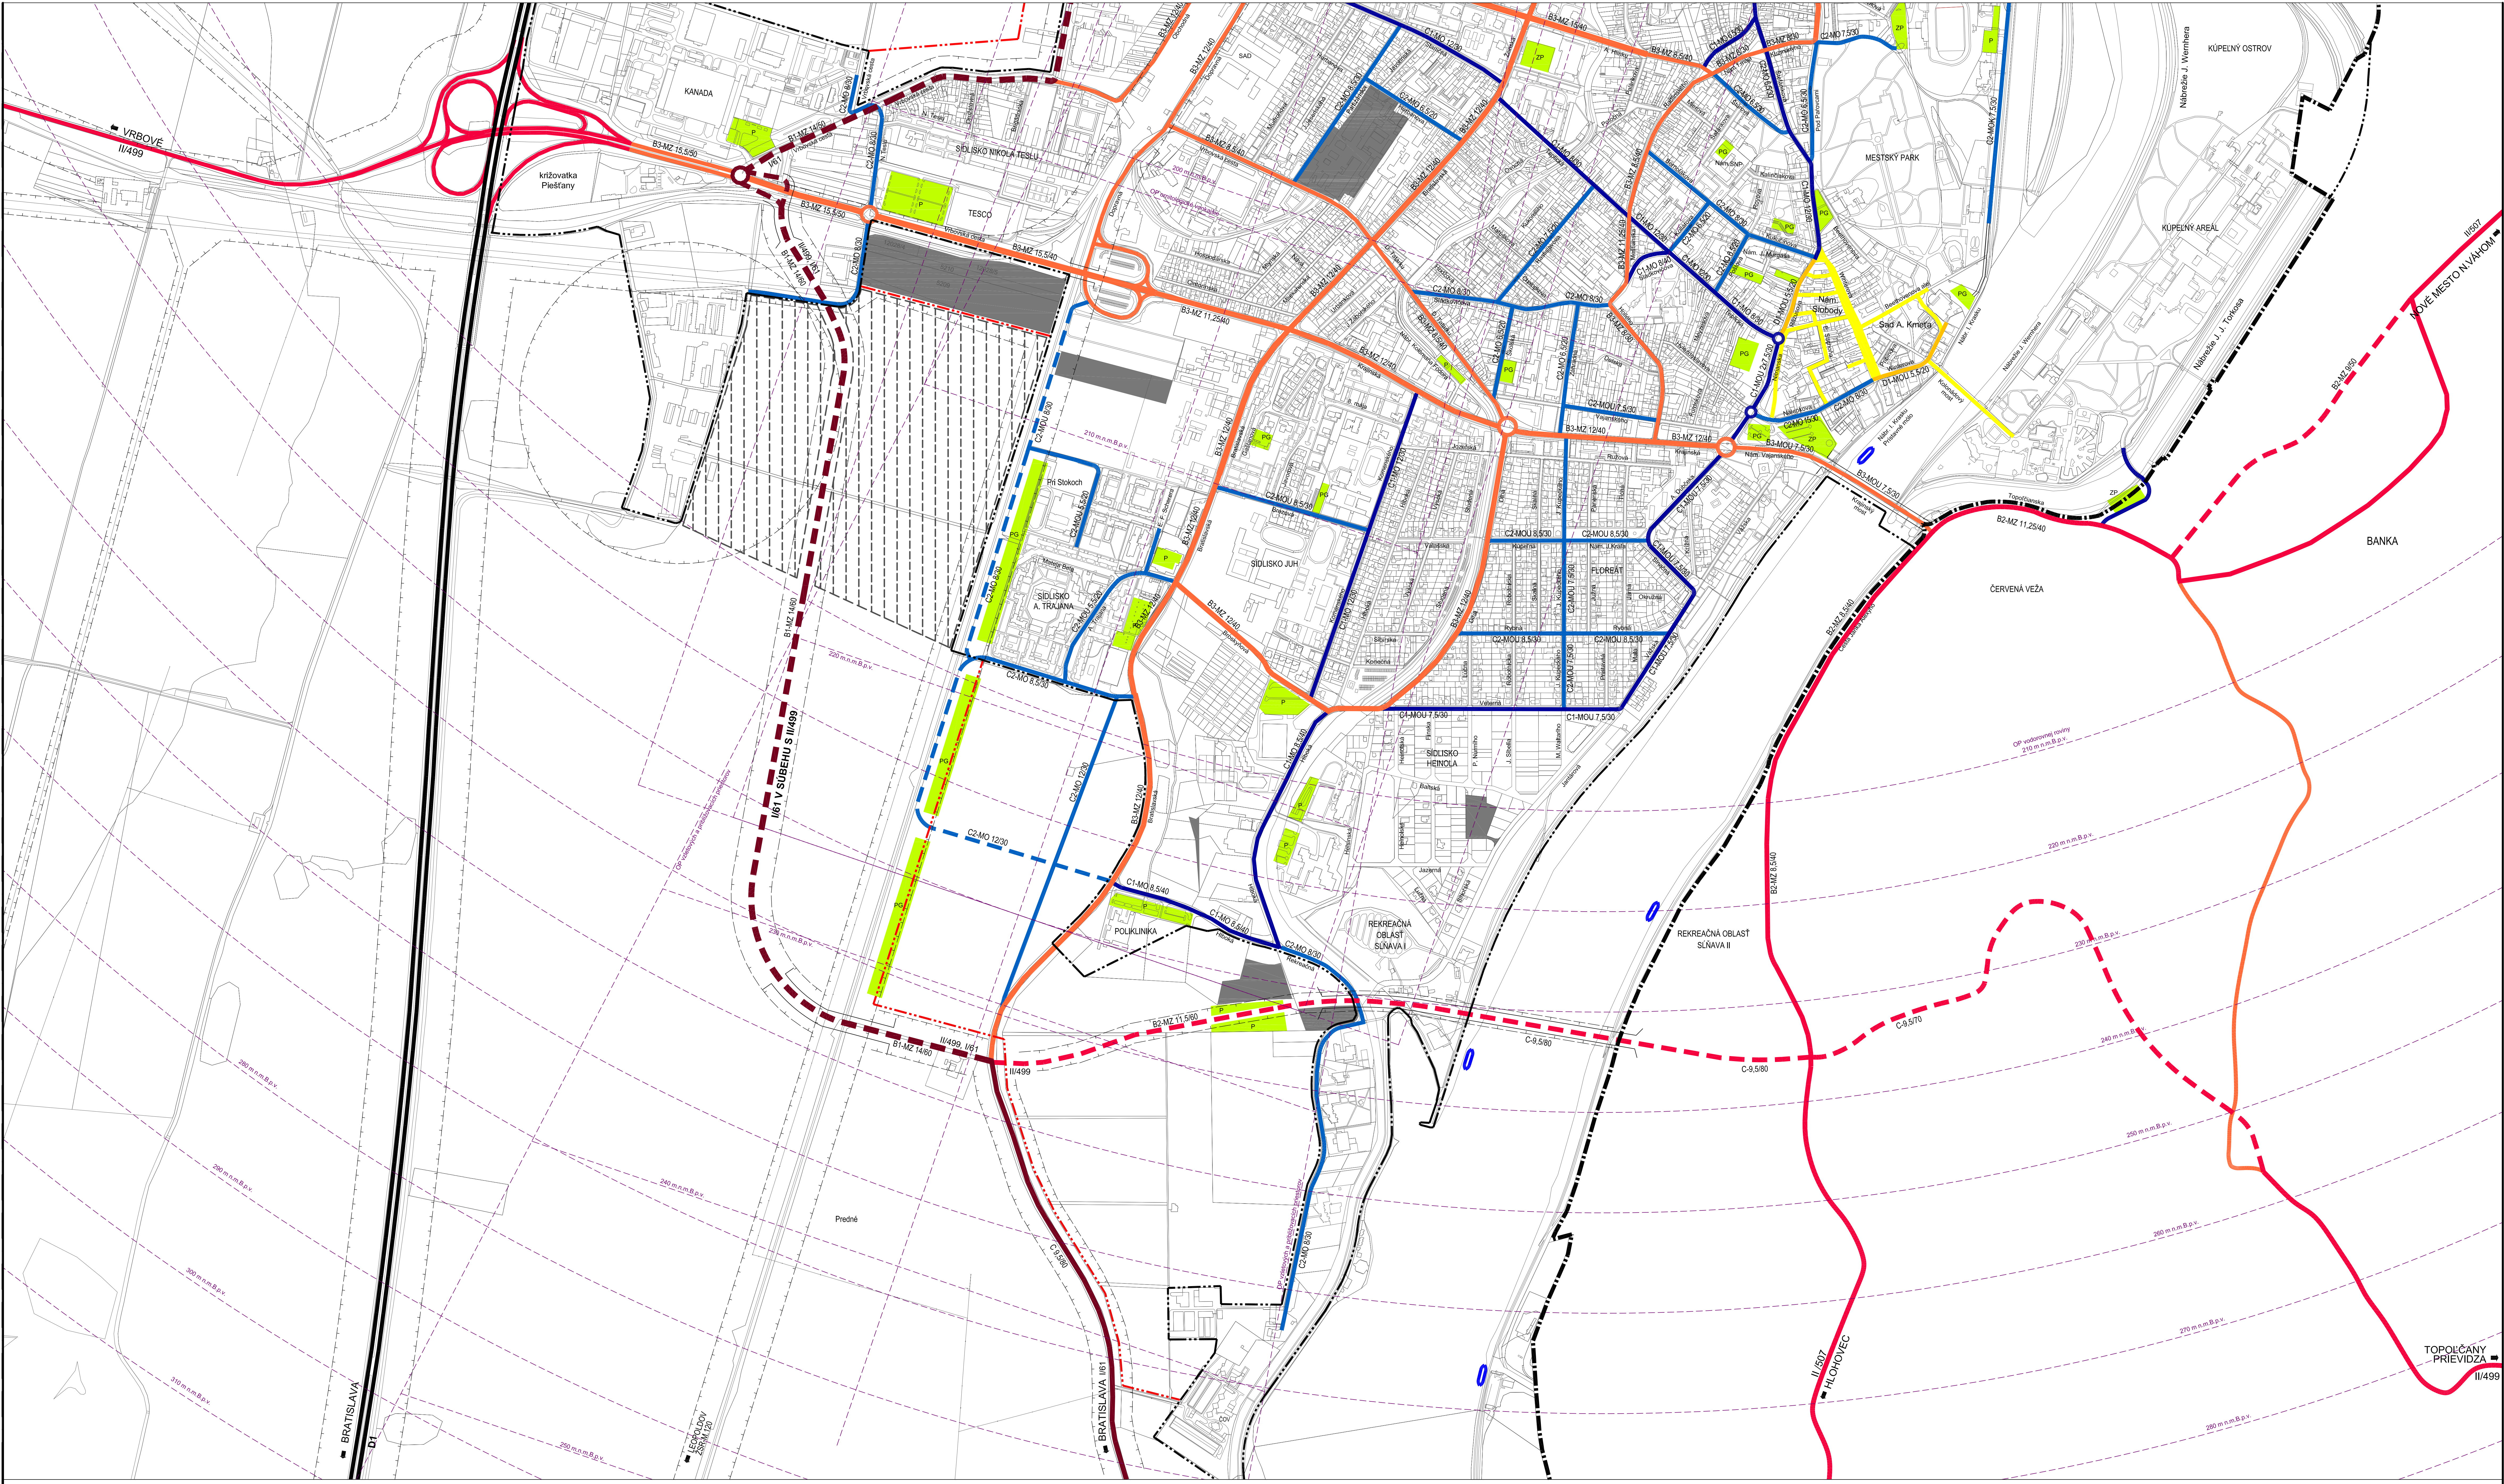

ÚZEMNÝ PLÁN MESTA - ZMENY A DOPLNKY Č. 10/2011

PIEŠŤANY

OBSAH VÝKRESU: DOPRAVNÁ INFRAŠTRUKTÚRA MESTA

OBSTARÁVATEL:	MESTO PIEŠŤANY
SPRACOVATEĽ ÚPN (1998):	ING. J. HLADKÝ, CSc., ING.ARCH. M. ARPÁŠ
SPRACOVATEĽ: ZaD Č.10/2011 ÚPN:	ATELIÉR OLYMPIA, spol.s.r.o., WOLKROVA 4 851 01 BRATISLAVA, e-mail:office@atelierolympia.eu
RIEŠITELSKÝ KOLEKTÍV:	ING.ARCH. LEVA ZOLNAYOVÁ, ING.PETER RAKŠÁNYI, PH.D. ING.LUCIA LIČKOVÁ, ING.ARCH.KATARINA MICHALKOVÁ ING.ARCH.BARBORA SYKOROVÁ
MIERKA:	1 : 5 000
DÁTUM:	06/2016
č.v.	10