
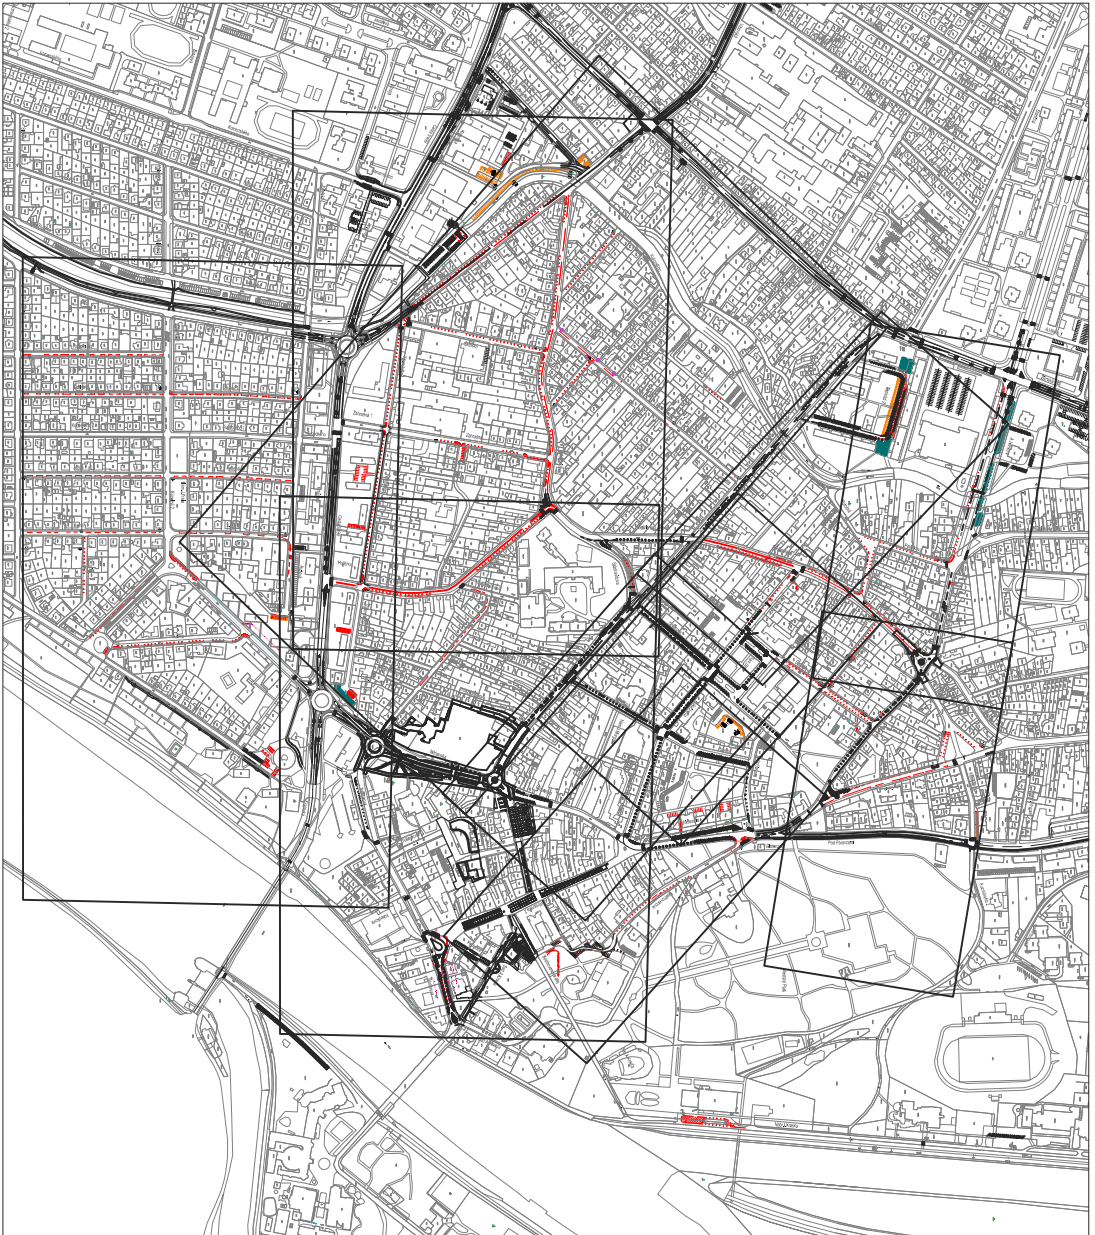


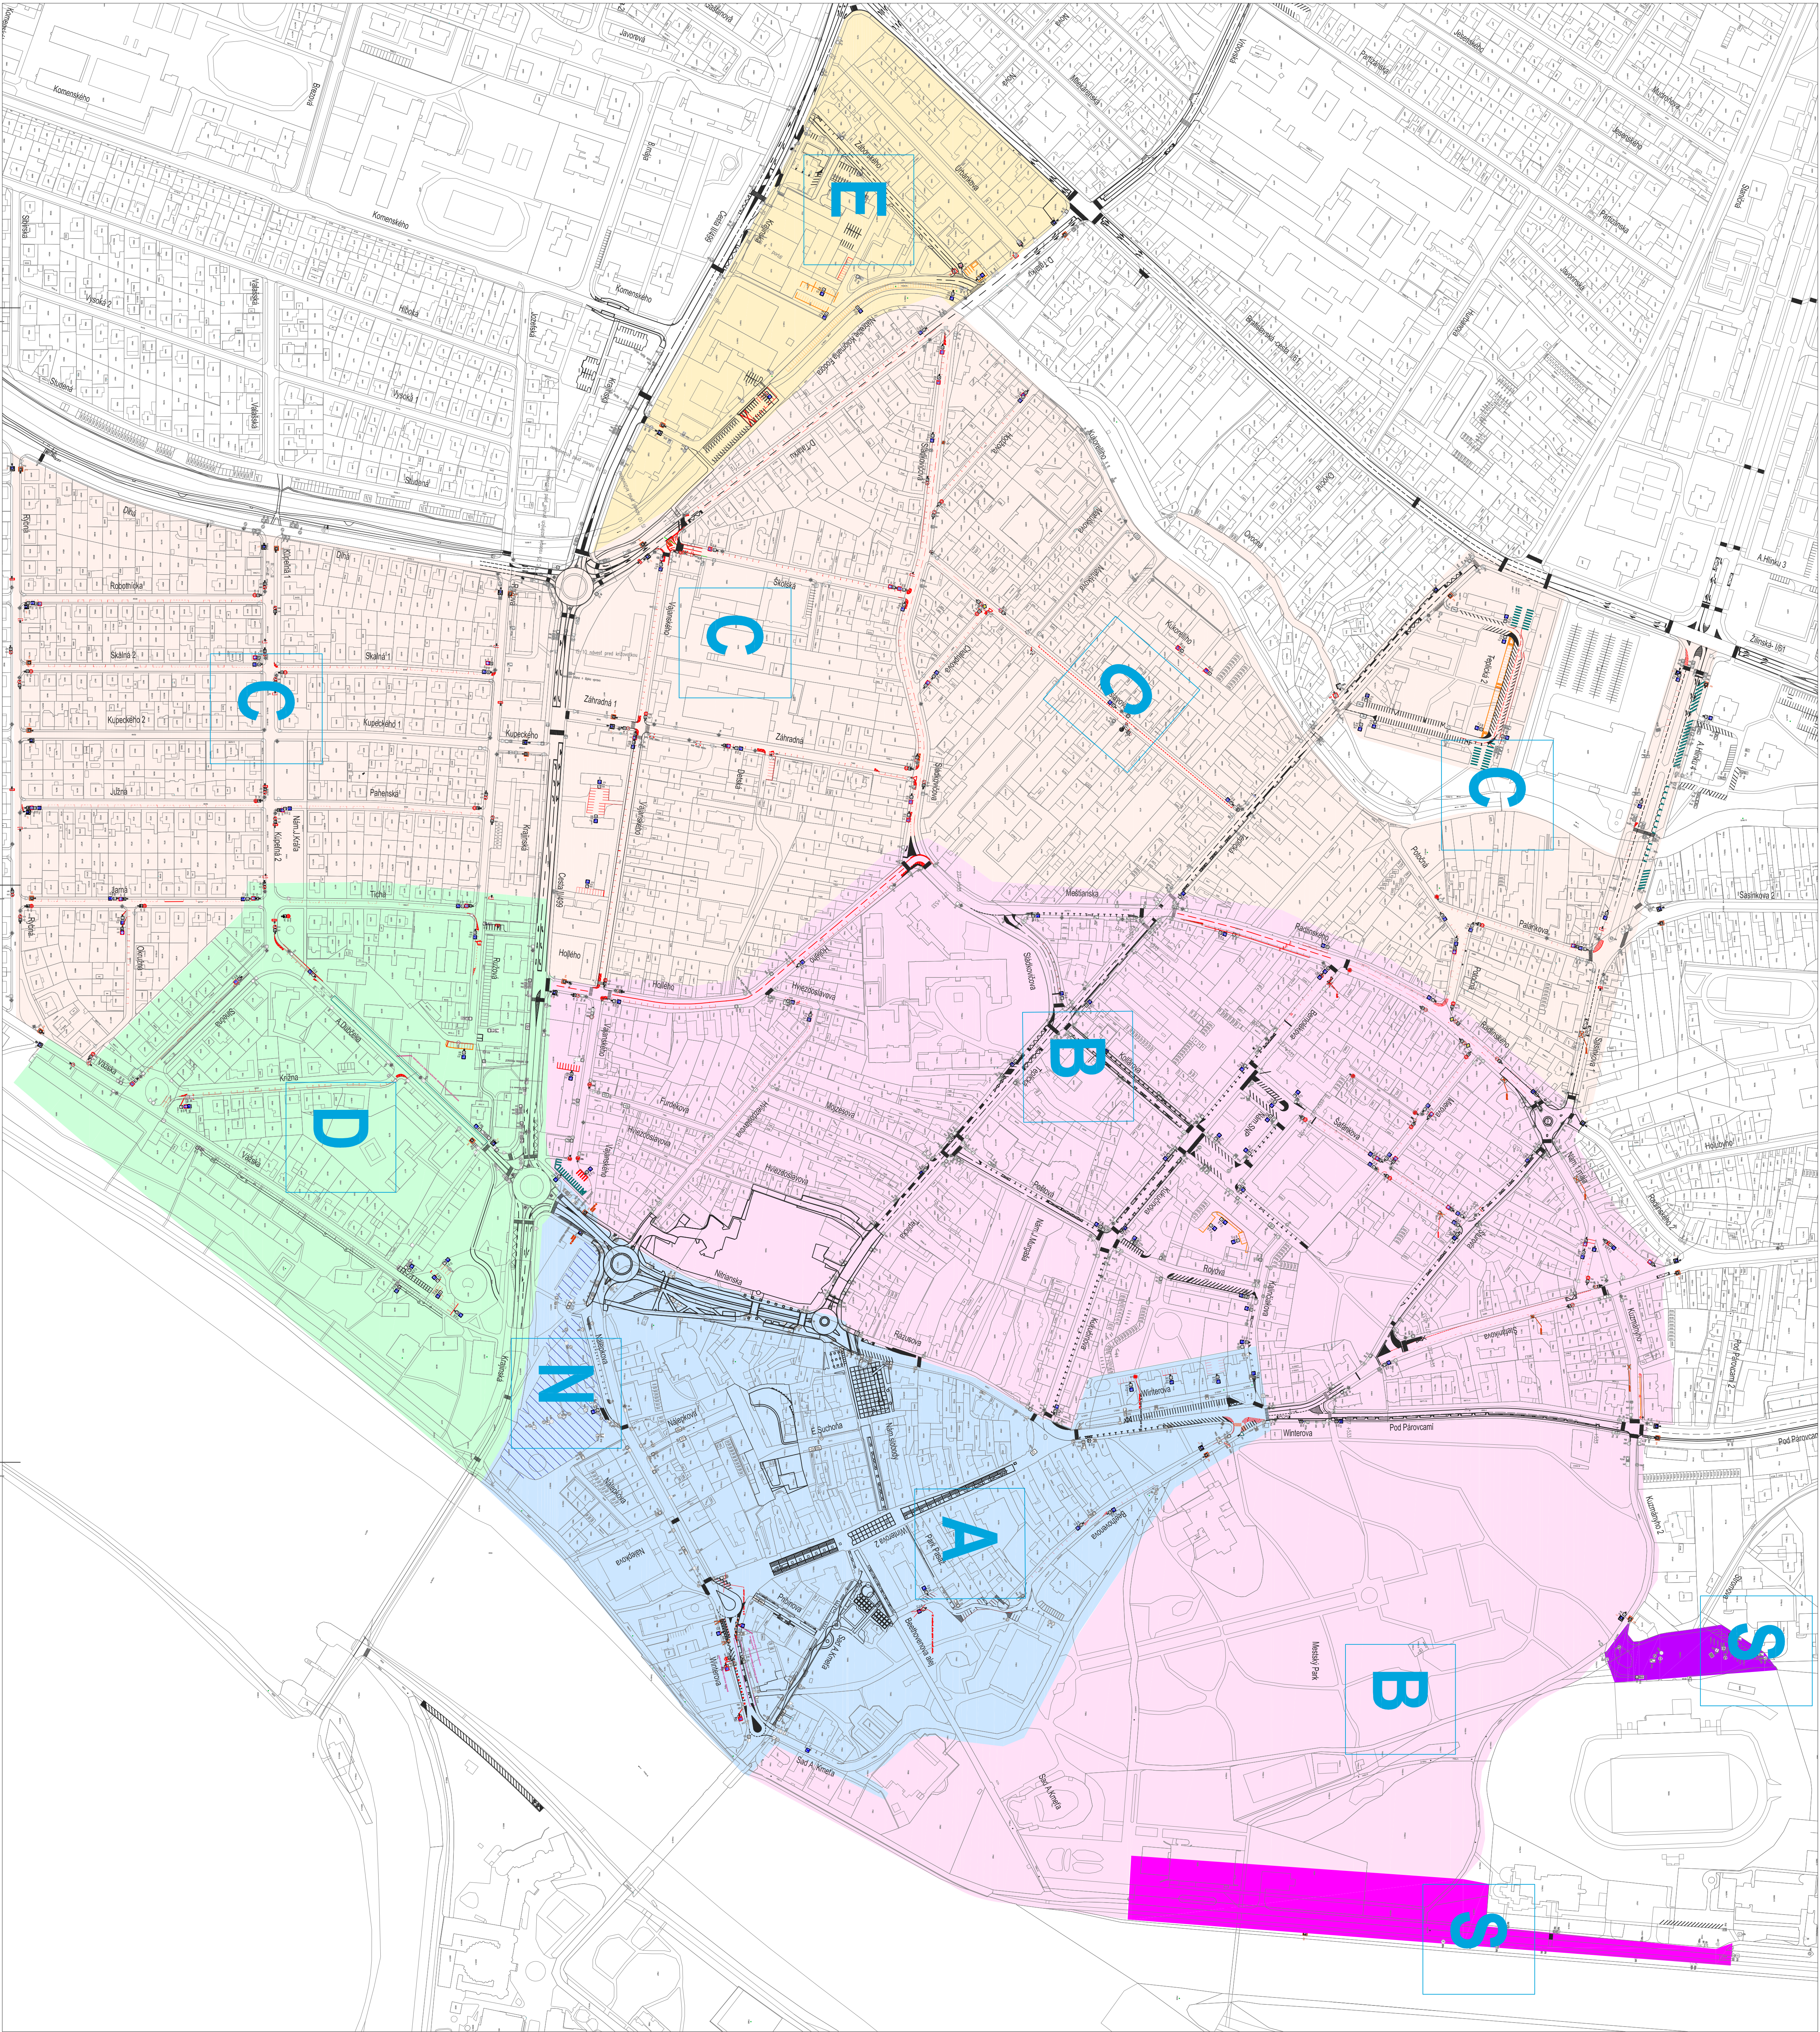

LEGENDA

- NÁVRHOVÉ PÁROVACE MESTŤA MA EXISTUJÚCICH KOMUNIKÁCIÍ
- ALBO SO ZÁKONNAMI OPOČŤAMI
- NÁVRHOVÉ PÁROVACE MESTŤA MA OBNOVU VODNODVŔHOVÉHO DOPRAVNÉHO ZNAČENIA
- NÁVRHOVÉ PÁROVACE MESTŤA MA KROČE SÚ V ŠTÁTU ROZPOČTOVANOSŤI

ČLENENIE RIEŠENÉHO ÚZEMIA NA JEDNOTLIVÉ ZÓNY:

- ÚZEMIE A - CENTRUM
- ÚZEMIE B - ŠIRŠIE CENTRUM
- ÚZEMIE C - OBNOVENÉ OBLASTI
- ÚZEMIE D - OBNOVENÉ OBLASTI
- ÚZEMIE E - ADMINISTRATÍVNA ZÓNA
- ÚZEMIE N - PÁROVACIA SÚPOVŔHOVÉHO SYSTÉMU
- ÚZEMIE S - ZÁKONNÉ PÁROVACIA

PRED ZNÁJANÍM VÝKOPOVÝCH PRÁČ JE NUTNÉ VYTÝČI  
VŠETKY INŽINIERSKÉ SIETE ČI SPRÁVAMI

Súradnicový systém : S-JTSK  
Výškový systém : B.p.v.

|                       |                                              |
|-----------------------|----------------------------------------------|
| KLIENT NÁZOV PROJEKTU | Ing. Igor Štefčík                            |
| ZADÁVATEL PROJEKTU    | Ing. Igor Štefčík                            |
| VÝKONCA               | Ing. Igor Štefčík                            |
| INVESTOR              | Mesto Prieštavy, ul. SNP 3, 821 45 Prieštavy |
| KUŠTERKA PROJEKTU     | 4231                                         |
| STAV                  | KONCEPCIA STATICKÉJ DOPRAVY V MESTE PŘEŠŤANY |
| OPRAVNÉ RIEŠENIE      |                                              |
| CELKOVÁ SITUÁCIA      |                                              |

PROJEKT :  
ARBUS-D5, s.r.o.  
Dolný Štánek 1, 341 01 Třebíč  
tel. 022 638 33 31, 0905 527 89  
arbus@arbus-d5.sk, www.arbus-d5.sk

|                  |        |        |
|------------------|--------|--------|
| STAV             | 1:2500 | 2:1000 |
| OPRAVNÉ RIEŠENIE | 1:2500 | 2:1000 |
| CELKOVÁ SITUÁCIA | 1:2500 | 2:1000 |
| OPRAVNÉ RIEŠENIE | 1:2500 | 2:1000 |
| CELKOVÁ SITUÁCIA | 1:2500 | 2:1000 |

C1