


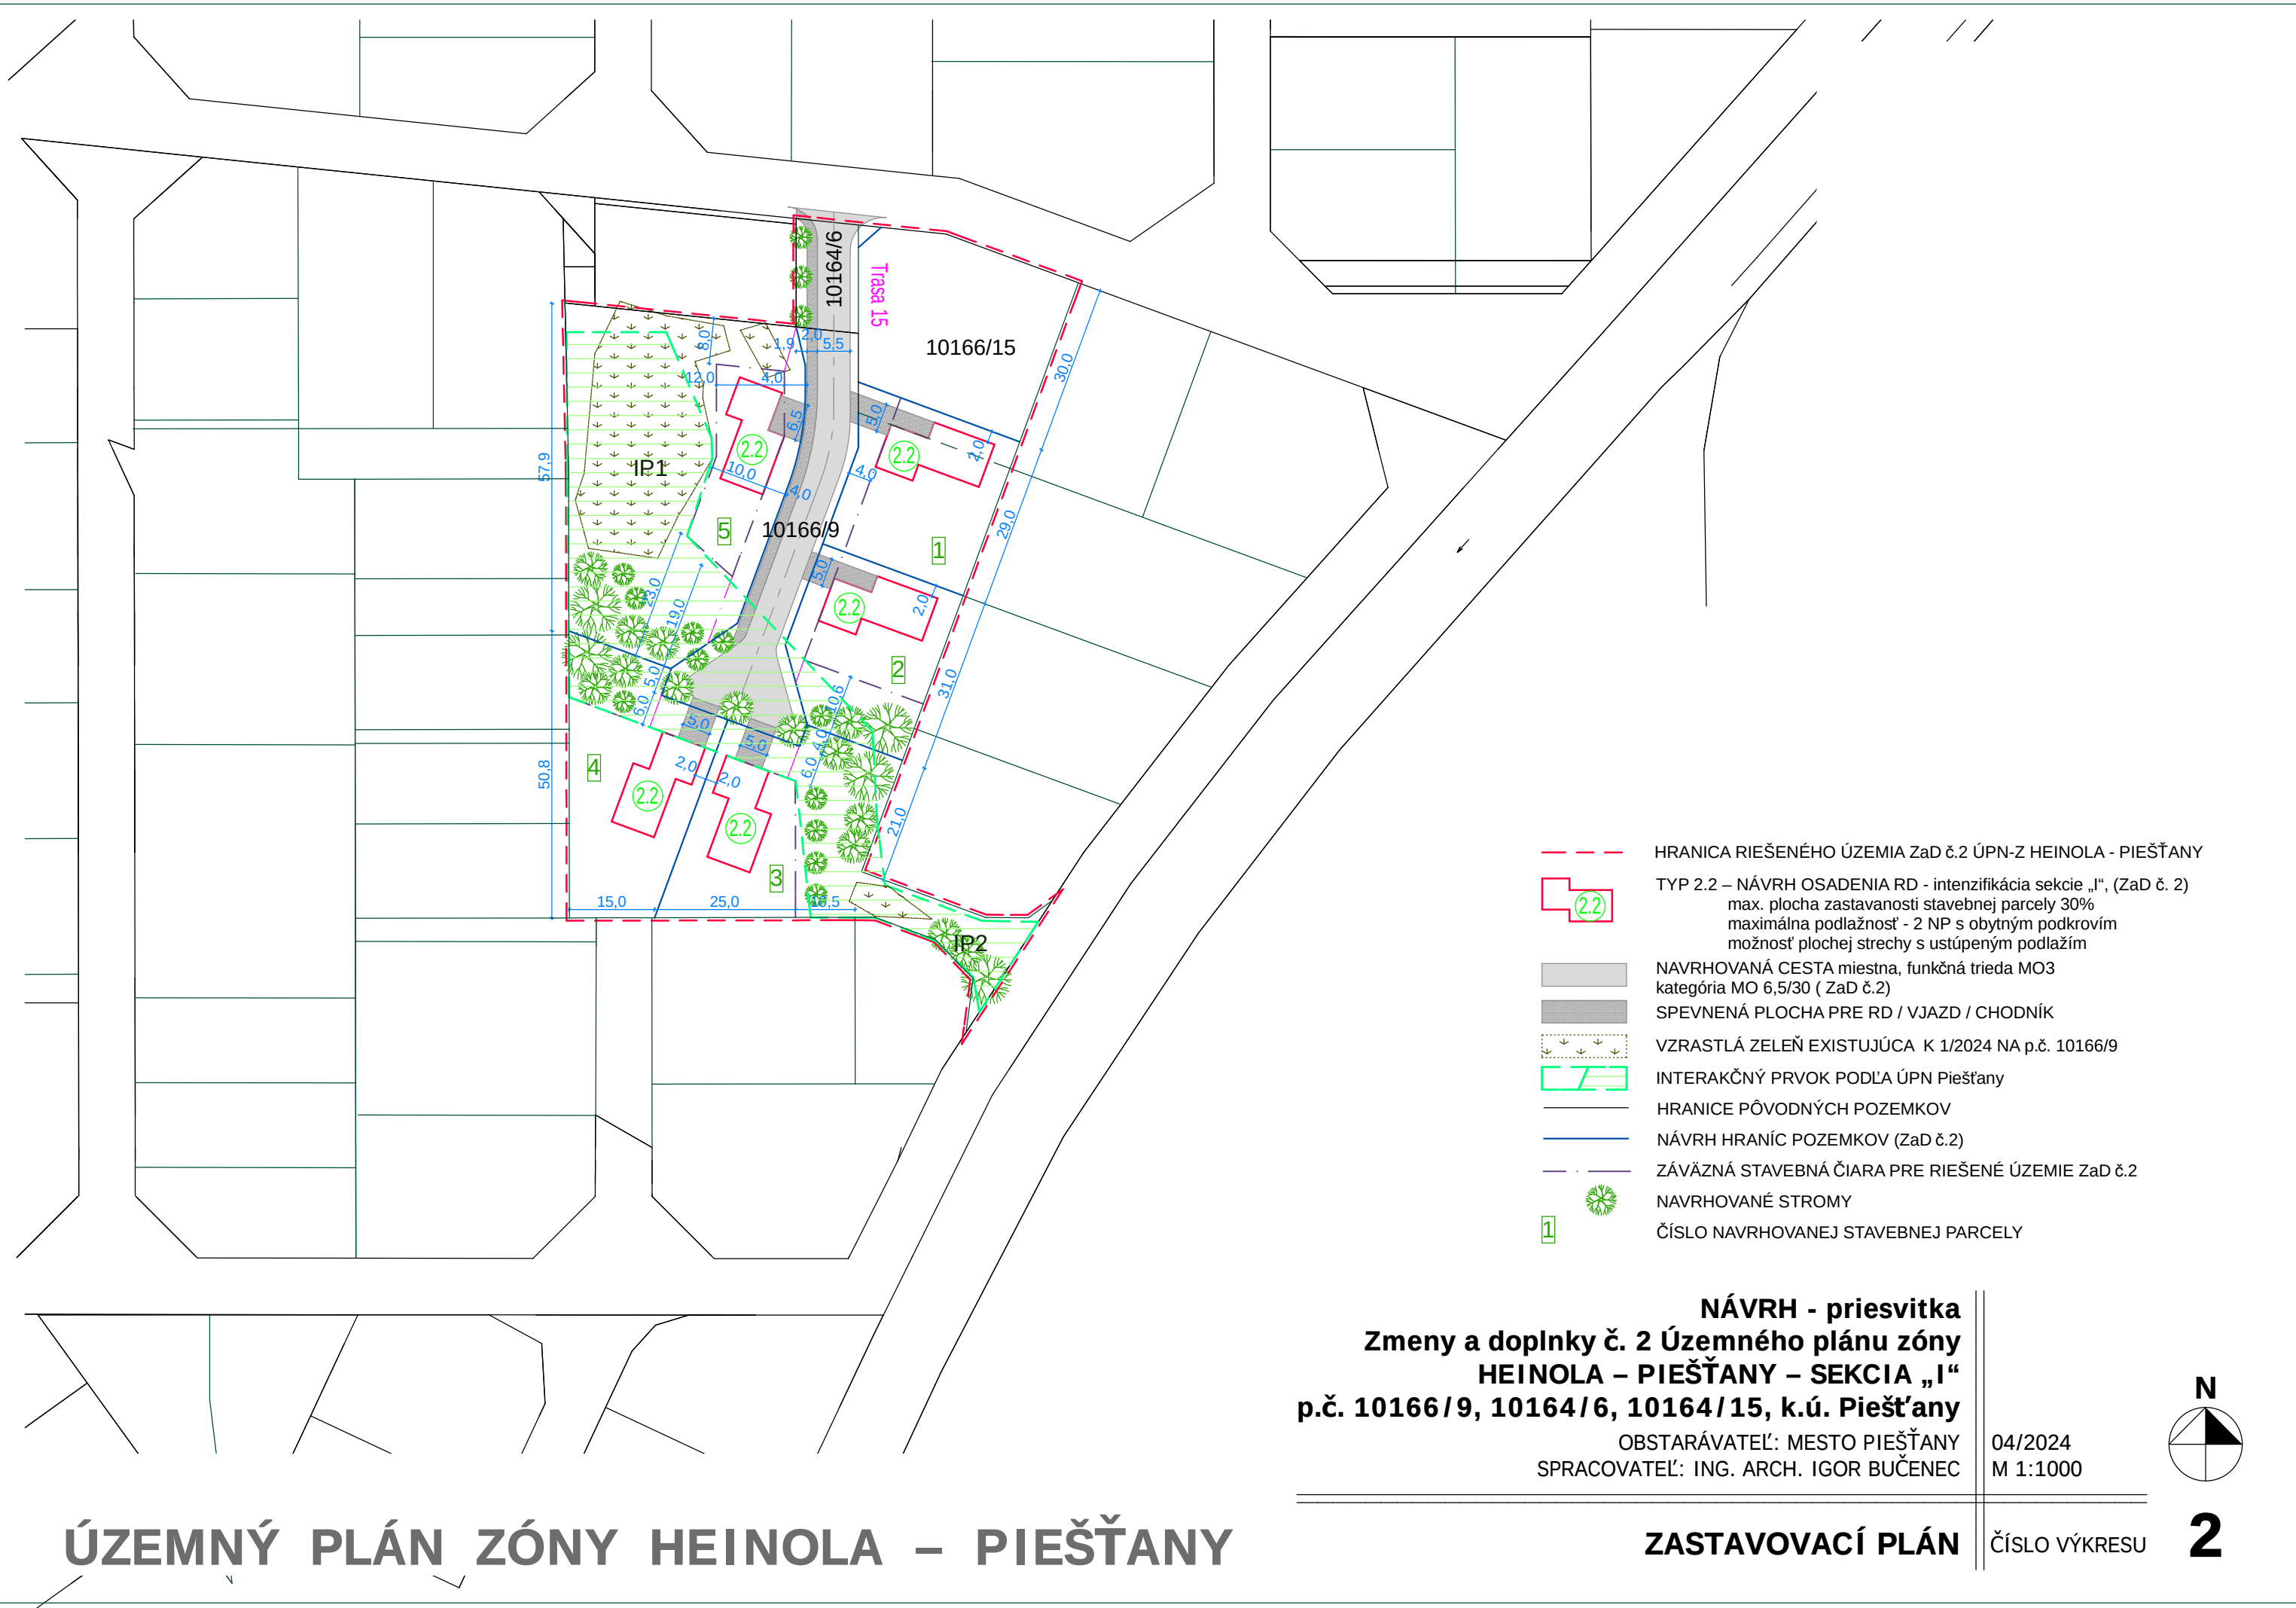

- HRANICA RIEŠENÉHO ÚZEMIA ZaD č.2 ÚPN-Z HEINOLA - PIEŠŤANY
- 2.2 TYP 2.2 – NÁVRH OSADENIA RD - intenzifikácia sekcie „I“, (ZaD č. 2)
max. plocha zastavanosti stavebnej parcely 30%
maximálna podlažnosť - 2 NP s obytným podkrovím
možnosť plochej strechy s ustúpeným podlažím
- NAVRHOVANÁ CESTA miestna, funkčná trieda MO3
kategória MO 6,5/30 (ZaD č.2)
- SPEVNNÁ PLOCHA PRE RD / VJAZD / CHODNÍK
- VZRASTLÁ ZELEŇ EXISTUJÚCA K 1/2024 NA p.č. 10166/9
- INTERAKČNÝ PRVOK PODĽA ÚPN Piešťany
- HRANICE PŮVODNÝCH POZEMKOV
- NÁVRH HRANÍC POZEMKOV (ZaD č.2)
- ZÁVÄZNÁ STAVEBNÁ ČIARA PRE RIEŠENÉ ÚZEMIE ZaD č.2
- NAVRHOVANÉ STROMY
- 1 ČÍSLO NAVRHOVANEJ STAVEBNEJ PARCELY

NÁVRH - priesvitka
Zmeny a doplnky č. 2 Územného plánu zóny
HEINOLA – PIEŠŤANY – SEKCIA „I“
p.č. 10166/9, 10164/6, 10164/15, k.ú. Piešťany

OBSTARÁVATEĽ: MESTO PIEŠŤANY
SPRACOVATEĽ: ING. ARCH. IGOR BUČENEC

04/2024
M 1:1000

