


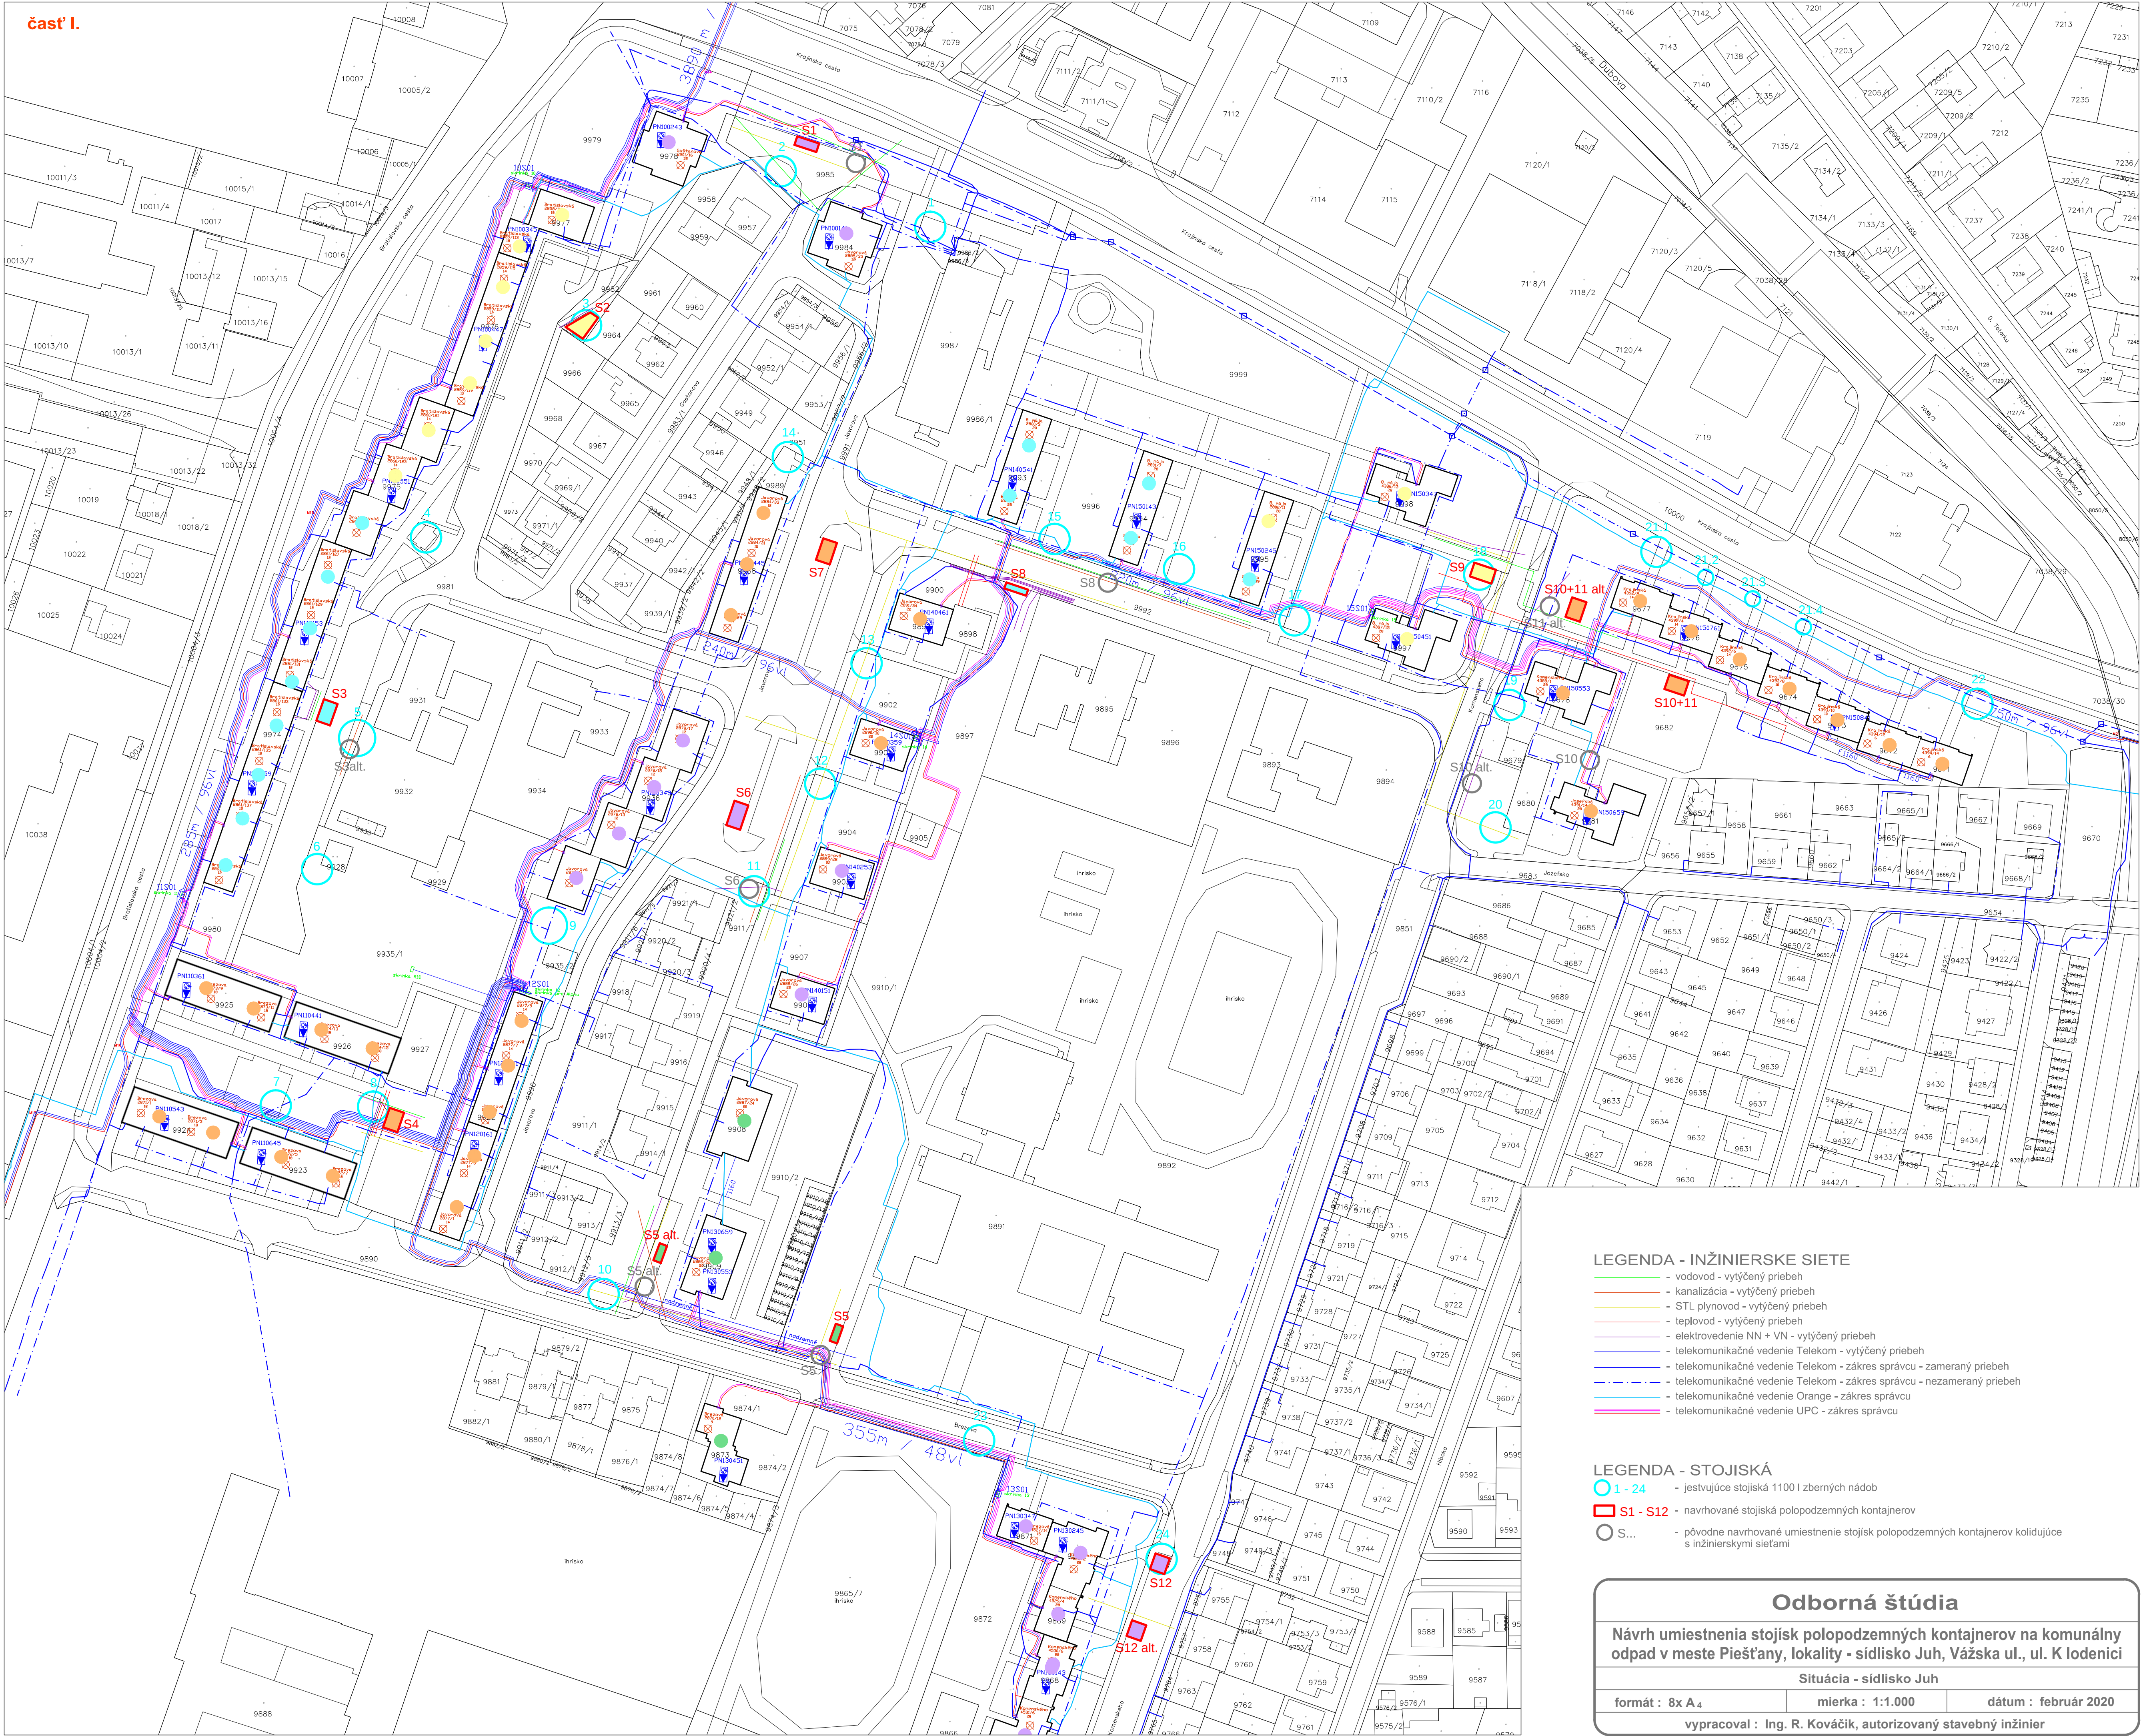

- LEGENDA - INŽINIERSKÉ SIEŤE**
- vodovod - vytýčený priebeh
 - kanalizácia - vytýčený priebeh
 - STL plynovod - vytýčený priebeh
 - teplovod - vytýčený priebeh
 - elektrovedenie NN + VN - vytýčený priebeh
 - telekomunikačné vedenie Telekom - vytýčený priebeh
 - telekomunikačné vedenie Telekom - zakres správcu - zameraný priebeh
 - telekomunikačné vedenie Telekom - zakres správcu - nezameraný priebeh
 - telekomunikačné vedenie Orange - zakres správcu
 - telekomunikačné vedenie UPC - zakres správcu

- LEGENDA - STOJISKÁ**
- 1 - 24 - jestvujúce stojiská 1100 l zberných nádob
 - S1 - S12 - navrhované stojiská polopodzemných kontajnerov
 - S... - pôvodne navrhované umiestnenie stojísk polopodzemných kontajnerov kolidujúce s inžinierskymi sieťami

Odborná štúdia

Návrh umiestnenia stojísk polopodzemných kontajnerov na komunálny odpad v meste Piešťany, lokality - sídlisko Juh, Vážska ul., ul. K lodenici

Situácia - sídlisko Juh		
formát : 8x A ₄	mierka : 1:1.000	dátum : február 2020
vypracoval : Ing. R. Kováčik, autorizovaný stavebný inžinier		