

Na rokovanie Mestskej rady mesta Piešťany dňa 2.12.2019

Názov materiálu: SPOLUFINANCOVANIE PROJEKTU REKONŠTRUKCIE ATLETICKEJ DRÁHY A SEKTOROV NA ŠTADIÓNE V MESTE PIEŠŤANY

Obsah materiálu : Dôvodová správa

Návrh na uznesenie :

Mestská rada mesta Piešťany po prerokovaní

A/ Spolufinancovanie projektu Rekonštrukcie atletickej dráhy a sektorov na štadióne v meste Piešťany:

- zabezpečenie finančných prostriedkov na spolufinancovanie projektu Rekonštrukcie atletickej dráhy a sektorov na štadióne v meste Piešťany v súlade s podmienkami poskytnutia dotácie vo výške 514 310,46 EUR.

B/ Zabezpečenie financovania prípadných neočakávaných výdavkov z rozpočtu mesta

- schvaľuje
- schvaľuje s pripomienkami poslancov

Spracovateľ : Ing. Jana Hlaváčová

Predkladateľ : RNDr. Denisa Bartošová, prednosta MsÚ

Dátum vyhotovenia: 29.11.2019

Stanoviská komisií MsZ :

Stanovisko Komisie pre legislatívu, právo, financie a podnikanie:

Komisia po prerokovaní

A/ Spolufinancovanie projektu Rekonštrukcie atletickej dráhy a sektorov na štadióne v meste Piešťany:

- zabezpečenie finančných prostriedkov na spolufinancovanie projektu Rekonštrukcie atletickej dráhy a sektorov na štadióne v meste Piešťany v súlade s podmienkami poskytnutia dotácie vo výške 564 052,39 EUR.

B/ Zabezpečenie financovania prípadných neočakávaných výdavkov z rozpočtu mesta
- berie na vedomie

Stanovisko Komisie pre šport, rekreáciu a cestovný ruch:

KŠRaCR po prerokovaní:

A/ Spolufinancovanie projektu Rekonštrukcie atletickej dráhy a sektorov na štadióne v meste Piešťany:

- Zabezpečenie finančných prostriedkov na spolufinancovanie projektu Rekonštrukcie atletickej dráhy a sektorov na štadióne v meste Piešťany v súlade s podmienkami poskytnutia dotácie vo výške 564 052,39 Eur

B/ Zabezpečenie financovania prípadných neočakávaných výdavkov z rozpočtu mesta

- **odporúča schváliť.**

Stanovisko Komisie pre stratégiu, výstavbu, dopravu a životné prostredie:

Komisia po prerokovaní materiálu:

A/ Spolufinancovanie projektu rekonštrukcie atletickej dráhy a sektorov na štadióne v meste Piešťany

B/ Zabezpečenie financovania prípadných neočakávaných výdavkov z rozpočtu mesta

- berie na vedomie

Dôvodová správa:

Mesto Piešťany na základe vyhlásenia Výzvy na podanie žiadosti o poskytnutie príspevku na rekonštrukciu a výstavbu atletických štadiónov podalo dňa 13.9.2019 žiadosť o poskytnutie príspevku na projekt „Rekonštrukcia atletickej dráhy a sektorov na štadióne v meste Piešťany“.

Dňa 30.10.2019 bolo Mestu Piešťany doručené vyjadrenie Slovenského atletického zväzu k žiadosti o poskytnutie príspevku na rekonštrukciu a výstavbu atletických štadiónov, v ktorom bol Mestu Piešťany schválený príspevok vo výške 250.000 EUR.

Predmetom príspevku je Rekonštrukcia atletickej dráhy a sektorov na štadióne v tvare oválu, bežeckej rovinky a sektorov. Stavba atletickej dráhy sa nachádza v športovom areáli futbalového štadióna, ktorý je situovaný v katastrálnom území mesta Piešťany. Vo vnútri oválu sa nachádza jestvujúce futbalové ihrisko s prírodnou trávou o rozmere čiarovania 105x68m. Jedná sa o atletický ovál dĺžky 400m so 6 dráhami, jednotný polomer zákrut 36,5m, šprintérska rovinka dĺžky 130m so 6 dráhami s umelým povrchom certifikovaným Medzinárodnou atletickou federáciou IAAF. Tartanový povrch oválu má byť situovaný na jestvujúcej bežeckej dráhe rekonštrukciou podložia s nutnými stavebnými úpravami. Atletický ovál bude obsahovať aj časti technických sektorov – hod oštepom 2x, sektor skoku do diaľky s 2 rovnobežiskami a doskočiskami tesne vedľa seba, vodná priekopa, vrh guľou, skok o tyči, skok do výšky. Navrhnutý ovál bude spĺňať pravidlá IAAF a bude navrhnutý podľa technického manuálu IAAF Track and Field Facilities Manual 2008 Edition.

Využitie rekonštrukcie bude širokospektrálne. V prvom rade pôsobia v Piešťanoch atletické kluby, ktoré sú členmi Slovenského atletického zväzu, pod vedením skúsených trénerov Annemary Halmovej, Silvie Šalgovičovej a Jozefa Repčíka, ktorí boli vynikajúci atléti a sú ochotní odovzdať svoje skúsenosti novým mladým nádejným športovcom. Máme zato, že skvalitnením podmienok na atletickú prípravu, zvýšime záujem mládeže o tento šport, a tým pádom zvýšime počet členov v miestnom atletickom klube. Mesto Piešťany má vhodné klimatické podnebie, dobré ubytovacie kapacity aj v blízkosti atletického štadióna, možnosť kvalitnej regenerácie v miestnych kúpeľoch, tým pádom vieme ponúknuť možnosti na sústredenia pre športovcov z iných miest, či zahraničia. Rovnako budeme schopní organizovať súťaže a športové podujatia na regionálnej, krajskej úrovni. V neposlednom rade bude nový atletický areál slúžiť občanom mesta Piešťany, školám, materským školám a iným športovým klubom s pôsobiskom v meste Piešťany.

Celkový rozpočet projektu je 764 310,46 EUR. Výška spolufinancovania z rozpočtu Mesta Piešťany predstavuje 514 310,46 EUR.



Slovenský atletický zväz

IČO: 36063835

DIČ: 2021658243

Zapísaný v registri Občianskych
združení na MV SR
pod číslom: VVS/I-900/90-2531

Mesto Piešťany

Mgr. Peter Jančovič, PhD. – primátor mesta Piešťany

Námestie SNP č.3

921 45 Piešťany

IČO: 612031

Bratislava 15. októbra 2019

Vec: Vyjadrenie k Žiadosti o poskytnutie príspevku na rekonštrukciu a výstavbu atletických štadiónov

Vážený žiadateľ o poskytnutie príspevku,

dovoľujeme si Vám oznámiť, že Výkonný výbor SAZ na svojom 34. zasadnutí dňa 22. 10. 2019 rozhodol, že

SCHVAĽUJE

Vašu Žiadosť o príspevok na rekonštrukciu a výstavbu atletických štadiónov a pridelil Vám príspevok vo výške 250 000 eur.

V najbližšom období Vás budeme kontaktovať a dohodneme ďalší postup potrebný k uzatvoreniu zmluvy o poskytnutí príspevku.

Tešíme sa na budúcu spoluprácu.

S pozdravom

Ing. Vladimír Gubrický
generálny sekretár SAZ

Položkový rozpočet stavby

Stavba: 20190065 PIEŠŤANY - Atletický ovál

Objednatel:

IČO:

DIČ:

Zhotovitel:

IČO:

DIČ:

Rozpis ceny

Celkem

HSV			599 548,19
PSV			22 897,50
MON			0,00
Vedlejší náklady			14 479,69
Ostatní náklady			0,00
Celkem			636 925,38

Rekapitulace daní

Základ pro sníženou DPH	0 %	0,00 EUR
Snížená DPH	0 %	0,00 EUR
Základ pro základní DPH	20 %	636 925,38 EUR
Základní DPH	20 %	127 385,08 EUR

Zaokrouhlení **0,00** EUR

Cena celkem s DPH

764 310,46 EUR

v _____

dne

29.11.2019

Za zhotovitele

Za objednatele

Rekapitulace dílčích částí

Číslo	Název	Základ pro sníženou DPH	Základ pro základní DPH	DPH celkem	Cena celkem	%
01	Atletický ovál dl. 400m	0	603 148	120 630	723 778	95
20190065.	Atletický ovál dl. 400m 6+6	0	603 148	120 630	723 778	95
02	Automatická závlaha	0	27 233	5 447	32 680	4
20190065.	Automatická závlaha	0	27 233	5 447	32 680	4
03	Stavebné úpravy vjazdu na štadión	0	6 544	1 309	7 853	1
20190065.	Stavebné úpravy vjazdu na štadión	0	6 544	1 309	7 853	1
Celkem za stavbu		0	636 925	127 385	764 310	100

Rekapitulace dílů

Číslo	Název	Typ dílu			Celkem	%
_10		HSV			298,79	0
_3		HSV			330,32	0
_4		HSV			145,39	0
_5		HSV			5 292,46	1
_7		HSV			11,40	0
_8		HSV			143,22	0
_9		HSV			322,36	0
023.0	Príprava pre el.časomieru	HSV			14 227,29	2
1.0	Zemné práce	HSV			59 107,84	9
18	Povrchové úpravy terénu	HSV			4 122,18	1
2.0	Základy a zvláštne zakladanie	HSV			2 414,21	0
471.0	Umelé povrchy	HSV			162 191,41	25
5.0	Komunikácie	HSV			67 370,13	11
5.1.0	Komunikácie - chodník	HSV			6 239,52	1
569.0	Podkladné vrstvy umelých povrchov	HSV			142 241,40	22
63.0	Podlahy a podlahové konštrukcie	HSV			2 736,68	0
8.0	Trubné vedenie	HSV			21 712,66	3
872.0	Líniové odvodňovacie žľaby	HSV			53 526,16	8

913.0	Vybavenie športoviska	HSV			35 964,20	6
915.0	Ohraničenie plôch - obrubníky	HSV			4 776,89	1
96.0	Búranie konštrukcií	HSV			6 290,91	1
99.0	Staveniskový presun hmôt	HSV			10 082,77	2
734.1.0	Potrubie a armatúry	PSV			4 485,80	1
734.2	Postrekovače	PSV			9 972,90	2
734.3	Ovládací systém	PSV			1 874,80	0
734.4	Montáž systému	PSV			2 361,10	0
734.5	Čerpacia stanica, odberný objekt	PSV			4 202,90	1
VN.0	Vedľajšie náklady	VN			14 479,69	2
Cena celkom					636 925,38	100

Položkový rozpočet

S:	20190065	PIEŠŤANY - Atletický ovál
O:	01	Atletický ovál dl. 400m
R:	20190065.01B	Atletický ovál dl. 400m 6+6

P.č.	Číslo položky	Název položky	MJ	množství	cena / MJ	Celkem
Díl: 023.0		Príprava pre el.časomieru				14 227,29
1	131201101S00	Hĺbenie jám nezapaž. v horn. tr. 3 do 100 m3 (0,7*0,7*0,7)*13	m3	4,45900	8,45	37,68
				4,459		
2	132201101S00	Hĺbenie rýh šírka do 60 cm v horn. tr. 3 do 100 m3 332*0,3*0,5	m3	49,80000	20,89	1 040,32
				49,8		
3	162701105S00	Vodorovné premiestnenie výkopu do 10000 m horn. tr. 1-4 4,459+49,8	m3	54,25900	7,09	384,70
				54,259		
4	451541111S00	Lôžko pod potrubie, stoky v otvorenom výkope zo št rkodrvy 332*0,3*0,07	m3	6,97200	33,86	236,07
				6,972		
5	871251111S00	Montáž flexibilnej káblovej cháničky DN90	m	332,00000	1,13	375,16
6	953943124S00	Osadenie ostat. výrobkov do 30 kg do betónu bez do dávky	kus	13,00000	9,00	117,00
7	286-10001.NC	Rozdelovacia šachta - dodávka, rozmer 500x500x624 mm napr. Hauraton SPORTFIX, Distribučná šachta - Distribučná šachta umožňuje prístup k elektrickým a komunikačným káblom - Kryt s rukoväťou a ochranou proti vytiahnutiu kábla	kus	13,00000	812,56	10 563,28
8	286-10002.NC	Flexibilná káblová chránička DN 90 /dodávka kabelové chráničky/ 332*1,02	m	338,64000	4,35	1 473,08
				338,64		
Díl: 1.0		Zemné práce				56 054,31
9	122201103S00	Odkopávky a prekopávky nezapaž. v horn. tr. 3 nad 1 000 do 10 000 m3 5168*0,3	m3	1 550,40000	1,31	2 031,02
				1550,4		
10	131201101S00	Hĺbenie jám nezapaž. v horn. tr. 3 do 100 m3 šachty DN315 : (0,32*0,32*1,0)*5 šachta DN600 : (0,6*0,6*1,5)*2 bet. základ : (0,6*0,6*0,8)*4 (0,3*0,3*0,6)*10 (1,0*1,0*1,2)*10 (3*1,2)*2 Vsakovacia galéria : 12*6,4*1,62	m3	146,90000	8,45	1 241,31
				0,512		
				1,08		
				1,152		
				0,54		
				12		
				7,2		
				124,416		
11	131201109S00	Príplatok za lepivosť v horn. tr. 3	m3	146,90000	0,12	17,63
12	132201101S00	Hĺbenie rýh šírka do 60 cm v horn. tr. 3 do 100 m3 Drenážne potrubie : (42,2*4+57,8*4+32,9*2+30,3*2+26,5*2+20,9*2+10,6+25,6+12,3+41,2+22+7,4+6,4)*0,3*0,5 Kanalizačné potrubie DN 160 : 11,7*0,3*0,85 Kanalizačné potrubie DN 110 : (196,3+86,4)*0,3*0,85	m3	187,07700	20,89	3 908,04
				112,005		
				2,9835		
				72,0885		
13	132201109S00	Príplatok za lepivosť horniny tr. 3 v rýhach š. do 60 cm	m3	187,07700	3,56	665,99
14	162701105S00	Vodorovné premiestnenie výkopu do 10000 m horn. tr. 1-4 (1550,4+146,9+187,077)-85	m3	1 799,37700	7,09	12 757,58
				1799,377		
15	171201202S00	Uloženie sypaniny na skládky nad 100 do 1 000 m3	m3	1 799,37700	0,65	1 169,60
16	174101001S00	Zásyp zhutnený jám, šachiet, rýh, zárezov alebo ok olo objektov do 100 m3 jestvujúca zemina : 85	m3	85,00000	2,78	236,30
				85		

Položkový rozpočet

S:	20190065	PIEŠŤANY - Atletický ovál
O:	01	Atletický ovál dl. 400m
R:	20190065.01B	Atletický ovál dl. 400m 6+6

P.č.	Číslo položky	Název položky	MJ	množství	cena / MJ	Celkem
17	211971121S00	Zhotovenie opláš. odv. rebier z geotex. skl. nad 1 :2,5 š. do 2,5 m	m2	150,00000	1,00	150,00
vsakovacia galéria : 150				150		
18	215901101S00	Zhutnenie podložia z hor. súdr. do 92%PS a nesúdr. Id do 0,8	m2	5 168,00000	0,24	1 240,32
19	512585121S00.1	Odstránenie antuky a škváry z plochy s odvozom na skládku, hr. do 20cm	m3	552,60000	25,00	13 815,00
plocha bežeckého oválu : 3684*0,15				552,6		
20	564531111S00	Zhotovenie podsypu alebo podkladu zo sypaniny hr. 100 mm	m2	76,80000	0,45	34,56
12*6,4				76,8		
21	693665100S	Geotextília polypropylénová TATRATEx PP 200g/m2	m2	153,00000	0,48	73,44
150*1,02				153		
22	17120120900S00	Poplatok za skladovanie - zemina a kamenivo (17 05) ostatné	t	2 879,00320	6,50	18 713,52
1799,377*1,6				2879,0032		
Díl: 18		Povrchové úpravy terénu				4 122,18
23	162206113S00	Vodorovné premiestnenie zemín schopných zúrodnenia 50-100 m	m3	272,88000	2,29	624,90
premiestnenie výkopku pre ter.úpravy : (470,6+423+16)*1,0*0,3				272,88		
24	180402112S00	Založenie parkového trávniká výsevom vo svahu 1:5- 1:2	m2	909,60000	0,83	754,97
(470,6+423+16)*1,0				909,6		
25	181301104S00	Rozprestretie ornice, sklon do 1:5 do 500 m2 hr. d o 25 cm	m2	272,88000	2,58	704,03
(470,6+423+16)*1,0*0,3				272,88		
26	103-64199.SR	Zemina pre ter.úpravy	m3	272,88000	6,85	1 869,23
dovoz zeminy pre ter.úpravy : (470,6+423+16)*1,0*0,3				272,88		
27	005724400S	Zmes trávna ihrisková	kg	31,83600	5,31	169,05
(((470,6+423+16)*1)*35)/1000				31,836		
Díl: 2.0		Základy a zvláštne zakladanie				2 414,21
28	271571111S00	Vankúš pod základy zo štrkopiesku triedeného	m3	2,85800	39,54	113,01
Klietka : (1,0*1,0*0,15)*10				1,5		
(3*0,15)*2				0,9		
Futbalová bránka : (0,6*0,6*0,1)*4				0,144		
rohová zástavka a uchytenie siete : (0,3*0,3*0,1)*10				0,09		
základ pre striadačky : (0,4*0,4*0,1)*14				0,224		
29	275313711S00	Základové pätky z betónu prostého tr. C25/30	m3	22,23600	103,49	2 301,20
zákl. patky pre púzdra stĺpikov ochrannej klietky : (1,0*1,0*1,2)*10				12		
(3*1,2)*2				7,2		
Základové pätky pre futbal : (0,6*0,6*0,8)*4				1,152		
(0,3*0,3*0,6)*10				0,54		
základ pre striadačky : (0,4*0,4*0,6)*14				1,344		
Díl: 471.0		Umelé povrchy				162 191,41
30	589311111S00	Kryt vonkajších plôch pre atletiku (napr. Conipur SP, Spurtan WS)	m2	4 310,50000	28,93	124 702,77

Športový povrch musí spĺňať tieto všeobecné náležitosti:

Položkový rozpočet

S:	20190065	PIEŠŤANY - Atletický ovál
O:	01	Atletický ovál dl. 400m
R:	20190065.01B	Atletický ovál dl. 400m 6+6

P.č.	Číslo položky	Název položky	MJ	množství	cena / MJ	Celkem
------	---------------	---------------	----	----------	-----------	--------

- a) Certifikácia IAAF
b) Certifikácia podľa EN 14 877

Požadované technické vlastnosti:

- a) Podľa IAAF špecifikácie
Útlm dopadu – min 35%
Vertikálna deformácia – min 1,5 mm
Klzkosť – min 0,5
Vodopriepustnosť – 1 N/mm², min 80%
Pevnosť v ťahu – min 0,6 mm
Protážení – min 70%
b) Podľa špecifikácie DIN V 18035-6
Štandardná deformácia – min. 0,6 mm
Odporové opotrebenie – max. 1 mm

31	589311112S00	Kryt vonkajších plôch pre atletiku (napr. Conipur SW, Rekotan M)	m2	698,00000	43,68	30 488,64
----	--------------	--	----	-----------	-------	-----------

Športový povrch musí spĺňať tieto všeobecné náležitosti:

- a) Certifikácia IAAF
b) Certifikácia podľa EN 14 877

Požadované technické vlastnosti:

- a) Podľa IAAF špecifikácie
Útlm dopadu – min 35%
Vertikálna deformácia – min 1,5 mm
Klzkosť – min 0,5
Vodopriepustnosť – vodonepriepustný
Pevnosť v ťahu – min 0,6 mm
Prtažení – min 70%
b) Podľa špecifikácie DIN V 18035-6
Štandardná deformácia – min. 0,6 mm
Odporové opotrebenie – max. 1 mm

32	589991001.SR	Čiarovanie ihriska	kompl.	1,00000	7 000,00	7 000,00
----	--------------	--------------------	--------	---------	----------	----------

čiarovanie atletickej dráhy podľa pravidiel IAAF

Díl: 5.0	Komunikácie	67 370,13
-----------------	--------------------	------------------

33	564721111.1S00	Podklad z kameniva drveného 16-32 mm hr. 80 mm, Trieda A	m2	5 008,50000	2,25	11 269,13
34	564721111.2S00	Podklad z kameniva drveného 8-16 mm hr. 40 mm, Trieda A	m2	5 008,50000	1,46	7 312,41
35	564721111.3S00	Podklad z kameniva drveného 4-8 mm hr. 20 mm, Trieda A	m2	5 008,50000	1,55	7 763,18
36	564721111S00	Podklad z kameniva drveného 0-4 mm hr. 10 mm, Trieda A, ručné spracovanie, hutnenie Edf2= min. 50Mpa	m2	5 008,50000	2,05	10 267,43
37	564751112S00	Podklad z kameniva hrub. drveného 32-63 mm hr. 160 mm, Trieda A, prehutnenie Edf2=min. 25Mpa	m2	5 008,50000	4,52	22 638,42
38	916561111S00	Osadenie záhon. obrubníka betón. do lôžka z betónu tr. C 12/15 s bočnou oporou	m	622,80000	5,10	3 176,28

trieda A

Položkový rozpočet

S:	20190065	PIEŠŤANY - Atletický ovál
O:	01	Atletický ovál dl. 400m
R:	20190065.01B	Atletický ovál dl. 400m 6+6

P.č.	Číslo položky	Název položky	MJ	množství	cena / MJ	Celkem
39	918101111S00	Lôžko pod obrubníky, krajníky, obruby z betónu tr. C 12/15	m3	31,14000	96,32	2 999,40

622,8*0,25*0,2

31,14

40	592173100S	Obrubník záhonový ABO 4-5 50x5x25	kus	1 270,51200	1,53	1 943,88
		(622,8*2)*1,02	1270,512			

Díl: 5.1.0	Komunikácie - chodník	6 239,52
-------------------	------------------------------	-----------------

41	122201103S00	Odkopávky a prekopávky nezapaž. v horn. tr. 3 nad 1 000 do 10 000 m3	m3	51,30000	1,31	67,20
		171*0,3	51,3			

42	215901101S00	Zhutnenie podložia z hor. súdr. do 92%PS a nesúdr. Id do 0,8	m2	171,00000	0,24	41,04
43	564721111.6	Podklad z kameniva drveného veľ. 4-8 mm tr.A s rozprestretím a zhutn.hr.50 mm	m2	171,00000	4,72	807,12
44	564721111.8	Podklad z kameniva drveného veľ. 8-16 mm tr.A s rozprestretím a zhutn.hr.200 mm	m2	171,00000	12,96	2 216,16
45	596811111S00	Kladenie betónovej dlažby pre chodcov do lôžka z k ameniva ťaženého	m2	171,00000	8,53	1 458,63
46	916561111S00	Osadenie záhon. obrubníka betón. do lôžka z betónu tr. C 12/15 s bočnou oporou	m	26,40000	5,10	134,64

trieda A

47	918101111S00	Lôžko pod obrubníky, krajníky, obruby z betónu tr. C 12/15	m3	1,32000	96,32	127,14
		26,4*0,25*0,2	1,32			

48	5815368300	Piesok kremičitý škárovací	t	1,00000	25,00	25,00
49	592173100S	Obrubník záhonový ABO 4-5 50x5x25	kus	53,85600	1,53	82,40
		(26,4*2)*1,02	53,856			

50	592450120S	Dlažba zámková, hr.6cm (piesková a lebo sivá)	m2	179,55000	7,13	1 280,19
		171*1,05	179,55			

Díl: 569.0	Podkladné vrstvy umelých povrchov	142 241,40
-------------------	--	-------------------

51	327055T10	Asfaltový koberec drenážny PA 8, hr.40 mm	m2	5 008,50000	13,50	67 614,75
52	327055T10.1	Asfaltový koberec drenážny PA 11, hr.50 mm	m2	5 008,50000	14,50	72 623,25
53	573231111S00	Postrek živичný spojovací z cestnej emulzie 0,5-0, 8 kg/m2	m2	5 008,50000	0,40	2 003,40

Díl: 63.0	Podlahy a podlahové konštrukcie	2 736,68
------------------	--	-----------------

54	380356231S00	Debnenie komplet. konštrukcií neomietaných plôch r ovinných, zhotovenie	m2	4,80000	27,46	131,81
		(16*2)*0,15	4,8			

55	380356232S00	Debnenie komplet. konštrukcií neomietaných plôch r ovinných, odstránenie	m2	3,58500	5,28	18,93
56	564231111S00	Podklad zo štrkopiesku hr. 100 mm	m2	32,00000	3,70	118,40
		vrh.kruhy : 16*2	32			

57	631315711S00	Mazanina z betónu prostého tr. C25/30 hr. 12-24 cm, vystužená oceľovými vláknami	m3	4,80000	119,31	572,69
		(16*2)*0,15	4,8			

58	631319165S00	Príplatok za konečnú úpravu mazaniny hr. do 24 cm	m3	3,13500	7,57	23,73
59	631571007S00	Násyp z piesku zlievárenského	m3	28,00000	47,42	1 327,76
		výplň doskočiska : (10,0*2,8*0,5)*2	28			

60	632412130R00	Poter zo SMS Hasit, ručné spracovanie, hr. 30 mm	m2	32,00000	16,98	543,36
		16*2	32			

Díl: 8.0	Trubné vedenie	21 712,66
-----------------	-----------------------	------------------

Položkový rozpočet

S:	20190065	PIEŠŤANY - Atletický ovál
O:	01	Atletický ovál dl. 400m
R:	20190065.01B	Atletický ovál dl. 400m 6+6

P.č.	Číslo položky	Název položky	MJ	množství	cena / MJ	Celkem
61	211561111S00	Výplň odvodňovacích rebier kamenivom hrubým hrubým m 4-16 mm	m3	231,87900	35,45	8 220,11
		Drenážne potrubie : (42,2*4+57,8*4+32,9*2+30,3*2+26,5*2+20,9*2+10,6+25,6+12,3+41,2+22+7,4+6,4)*0,3*0,7		156,807		
		Kanalizačné potrubie DN 160 : 11,7*0,3*0,85		2,9835		
		Kanalizačné potrubie DN 110 : (196,3+86,4)*0,3*0,85		72,0885		
62	211971121S00	Zhotovenie opláš. odv. rebier z geotex. skl. nad 1 :2,5 š. do 2,5 m	m2	1 359,72200	1,00	1 359,72
		Drenážne potrubie : (42,2*4+57,8*4+32,9*2+30,3*2+26,5*2+20,9*2+10,6+25,6+12,3+41,2+22+7,4+6,4)*(3*0,3)*(2*0,7)		940,842		
		vsakovacia galéria : (8,8*20,8)*2+(8,8*0,66)*2+(20,8*0,66)*3		418,88		
63	242111113S00	Osadenie plášt'a studne z betónových skruží celokruhových vnút. priemer 1 m	m	3,00000	50,15	150,45
64	871219111S00	Ukladanie drenážneho potrubia bezvýkopovým systémom m z flexibilného PVC, bez obsypu	m	746,70000	0,96	716,83
		Drenážne potrubie : (42,2*4+57,8*4+32,9*2+30,3*2+26,5*2+20,9*2+10,6+25,6+12,3+41,2+22+7,4+6,4)		746,7		
65	871251111S00.1	Montáž potrubia z tlakových rúrok z tvrdého PVC d 110, tesnených gumovým krúžkom	m	282,70000	1,13	319,45
		Kanalizačné potrubie DN 110 : (196,3+86,4)		282,7		
66	871311111S00	Montáž potrubia z tlakových rúrok z tvrdého PVC d 160, tesnených gumovým krúžkom	m	11,70000	1,36	15,91
		Kanalizačné potrubie DN 160 : 11,7		11,7		
67	894807112S00	Montáž revíznej šachty z PVC, DN šachty 400, DN potrubia 160, tlak 12,5 t, hl. 850 do 1200 mm	kus	7,00000	25,01	175,07
68	953171002S00	Osadenie poklopov liatinových alebo oceľových 50-1 00 kg., vrátane rámov	kus	2,00000	7,68	15,36
69	RIGOFIL002	spojka jednovrstvá, vr. montáže	ks	137,00000	0,94	128,78
70	RIGOFIL003	Koncová čela ST-B, vr. montáže	ks	38,00000	13,22	502,36
71	RIGOFIL005	Tesnenie DOM pod poklop, vr. montáže	ks	2,00000	32,00	64,00
72	RIGOFIL006	Lapač nečistôt, vr. montáže	ks	2,00000	75,00	150,00
73	ROGOFIL001	Rigofill ST-B (0,8x0,8x0,35), vsakovací blok vr. montáže	ks	76,00000	38,00	2 888,00
74	ROGOFIL004	QuadroControl šachta 1, vr. montáže	ks	2,00000	376,00	752,00
75	286111210S	Rúrka PVC kanalizačná hrdlová 160x4,9x5000	ks	2,38680	32,07	76,54
		Kanalizačné potrubie DN 160 : ((11,7/5)*1,02		2,3868		
76	286111210S.1	Rúrka PVC kanalizačná hrdlová 110x4,9x5000	kus	57,67080	28,93	1 668,42
		Kanalizačné potrubie DN 110 : ((196,3+86,4)/5)*1,02		57,6708		
77	286112163S	Rúrka flexodrenážna PVC D 100 mm	m	761,63400	1,32	1 005,36
		Drenážne potrubie : (42,2*4+57,8*4+32,9*2+30,3*2+26,5*2+20,9*2+10,6+25,6+12,3+41,2+22+7,4+6,4)*1,02		761,634		
78	2863K7980S	Program AWA-šachta DN 300 / DN 400 - REHAU	ks	7,00000	300,00	2 100,00
79	552421420S	Poklop T-600P	kus	2,00000	75,93	151,86
80	59225A110S	Skrúže šachtové TBH Prefa Sučany	ks	8,00000	48,96	391,68
81	693665100S	Geotextília polypropylénová TATRATEx PP 200g/m2	m2	959,65884	0,48	460,64
		940,842*1,02		959,65884		

Položkový rozpočet

S:	20190065	PIEŠŤANY - Atletický ovál
O:	01	Atletický ovál dl. 400m
R:	20190065.01B	Atletický ovál dl. 400m 6+6

P.č.	Číslo položky	Název položky	MJ	množství	cena / MJ	Celkem
82	RIGOFIL007	Poklop	ks	2,00000	135,00	270,00
83	ROGOFIL008	Nadstavec dl.1m	ks	2,00000	65,06	130,12
Díl: 872.0 Liniové odvodňovacie žľaby						53 526,16
84	597103111RT1	Montáž vpusti pro žľaby polymerbetonové, včetně obetonování B 15, zatížení A 15 - C 250 kN	kus	9,00000	9,26	83,34
/osazení těles odvodňovacích žľabů v místě vnitřního obrubníku/						
85	918101111S00	Lôžko pod obrubníky, krajníky, obruby z betónu tr. C 12/15	m3	35,95500	96,32	3 463,19
479,4*0,30*0,25				35,955		
86	935113111S00	Osadenie odvodňovacieho polymerbetónového žľabu s krycím roštom šírky do 200 mm	m	474,90000	14,40	6 838,56
žľaby : 398,2+81,2				479,4		
odpočet vpustí : -(0,5*9)				-4,5		
87	87299-9001.NC	Štrbinový odvodňovací žľab - priamy, s rozdelovacou hranou	kus	246,00000	56,00	13 776,00
dodávka štrbinových žľabov - napr. HauratonSPORTFIX-SUPER/SPORTFIX SUPER - štrbinový žľab, vyrobený z kompozitu, nerozbitný, s integrovaným oceľovým povrchom, úprava KTL, čierny, umožňuje súvislé napojenie umelého povrchu bežeckej dráhy, s EPDM vložkou (z bezpečnostných dôvodov neobsahuje polymérové, alebo betónové úchytky), s oceľovou hranou na jednej strane, v súlade s požiadavkami IAAF, dĺžka 1000 mm						
398,2-(114,7*2)+81,2				250		
odpočet vpustí : -(0,5*8)				-4		
88	87299-9002.NC	Štrbinový odvodňovací žľab - priamy	kus	229,40000	48,93	11 224,54
dodávka štrbinových žľabov - napr. HauratonSPORTFIX-SUPER/SPORTFIX SUPER - štrbinový žľab, vyrobený z kompozitu, nerozbitný, s integrovaným oceľovým povrchom, úprava KTL, čierny, umožňuje súvislé napojenie umelého povrchu bežeckej dráhy, s EPDM vložkou (z bezpečnostných dôvodov neobsahuje polymérové, alebo betónové úchytky), v súlade s požiadavkami						
114,7*2				229,4		
89	87299-9003.NC	Plastový kryt k štrbinovému žľabu - priamy	kus	168,80000	42,36	7 150,37
Zaslepovací kryt z nárazuvzdorného plastu odolného voči UV žiareniu, biely, obojstranný prítok, priamy (napr.						
398,2-(114,7*2)				168,8		
90	87299-9004.NC	Plastový kryt k štrbinovému žľabu - oblúkový	kus	229,40000	42,36	9 717,38
Zaslepovací kryt z nárazuvzdorného plastu odolného voči UV žiareniu, biely, obojstranný prítok, oblúk, r=36,50 m						
114,7*2				229,4		
91	87299-9007.NC	Vpust' k štrbinovému žľabu	ks	9,00000	54,09	486,81
/dodávka vpustí pre štrbinové žľaby s plastovým košom - napr.Hauraton SPORTFIX/						
92	87299-9008.NC	Revízný nástavec z ocele pre vpust'	ks	9,00000	87,33	785,97
/pre vpust' k štrbinovému žľabu/						
Díl: 913.0 Vybavenie športoviska						35 964,20
93	953943123S00	Osadenie ostat. výrobkov do 15 kg do betónu bez do dávky	kus	2,00000	4,51	9,02
94	DEALSVYBAV02	Vodná priekopa	kpl	1,00000	8 500,00	8 500,00
Vodná priekopa s prekážkou, podľa pravidiel IAAF (napr. Hauraton, SPORTFIX Vodná priekopa)						
95	91301-1003.NC	Konštrukcia guliarskeho kruhu-obruč+výsuhy,, certif. IAAF	kus	1,00000	388,62	388,62
/dodávka obrúče - povrchová úprava žiarové zinkovanie/						
96	91399-1003.NC	Konstrukce soustř.kruhu DS-KL-obruč+výtuhy, vč. redukce, certif. IAAF	kus	1,00000	1 352,00	1 352,00
/dodávka obrúče - povrchová úprava žiarové zinkování; včetně redukční vložky pro hod kladivem/						

Položkový rozpočet

S:	20190065	PIEŠŤANY - Atletický ovál
O:	01	Atletický ovál dl. 400m
R:	20190065.01B	Atletický ovál dl. 400m 6+6

P.č.	Číslo položky	Název položky	MJ	množství	cena / MJ	Celkem
97	91399-1014.SR	Štartové bloky	ks	6,00000	80,00	480,00
/dodávka startovních bloků - provedení standard/						
98	91399-1021.SR	Odrážková doska pre skok do diaľky (vr.púzdra)	kus	2,00000	340,00	680,00
/dodávka odrazovej dosky pre skok do diaľky a trojskok - trojdielne vrátane odnímateľnej prešlapovej lišty a						
99	91399-1022.SR	Prebehová doska-skok ďaleký,trojskok vr.púzdra	kus	6,00000	220,00	1 320,00
/dodávka prebehového prkna pro skok do dálky a trojskok - umělý povrch dtto jako na ploše sektoru/						
100	91399-1023.SR	Lapač piesku-pryžová rohož 1000/500/23mm	kus	49,00000	20,00	980,00
/dodávka kompletných telies rohoží čistiacej zóny okolo doskočiska/						
24,5*2				49		
101	DEALSBAN04	Bránka na futbal stabilná 7,32 x 2,44 x 1,50 m (vr. siete, púzdiar)	ks	2,00000	1 550,00	3 100,00
/dodávka a montáž bránok na futbal stabilná 7,32 x 2,44 x 1,50 m, hliník, vr. siete, uchycovacích stĺpikov a a púzdiar/						
102	DEALSVYBAV01	Zástavka rohová vr. púzdra D+M	ks	4,00000	250,00	1 000,00
103	91399-1025.NC	Ochranná klieťka disk/kladivo v. 7-10m, cerif. IAAF (napr. Weller-Herden)	kpl	1,00000	18 154,56	18 154,56
Díl: 915.0 Ochraničenie plôch - obrubníky						4 776,89
104	271571111S00	Vankúš pod základy zo štrkopiesku triedeného	m3	2,40000	39,54	94,90
(12*0,1)*2				2,4		
105	631315711S00	Mazanina z betónu prostého tr. C25/30 hr. 12-24 cm	m3	2,88000	119,31	343,61
(12*0,12)*2				2,88		
106	916561111S00	Osadenie záhon. obrubníka betón. do lôžka z betónu tr. C 12/15 s bočnou oporou	m	51,20000	5,10	261,12
doskočisko : ((2,8+10)*2)*2				51,2		
107	918101111S00	Lôžko pod obrubníky, krajníky, obruby z betónu tr. C 12/15	m3	3,36000	96,32	323,64
doskočisko : (((2,8*10)*2)*2)*0,2*0,15				3,36		
108	592-1.SR	Obrubník 1000x300x60mm	kus	86,40000	36,84	3 182,98
dodávka špeciálneho obrubníka doskočiska s integrovanou hranou z EPDM						
napr. Hauraton SPORTFIX SOFT						
kratšie strany : ((2,8-0,25-0,25-0,5)*4)*2				14,4		
dlhšie strany : ((10,0-0,25-0,25-0,5)*4)*2				72		
109	592-3.SR	Obrubník rohový 250x250x60mm, v. 300mm	kus	8,00000	44,49	355,92
dodávka špeciálneho obrubníka doskočiska s integrovanou hranou z EPDM						
napr. Hauraton SPORTFIX SOFT						
rohové kusy : 8				8		
110	592-3.SR	Obrubník 500x300x60mm	kus	8,00000	26,84	214,72
dodávka špeciálneho obrubníka doskočiska s integrovanou hranou z EPDM						
napr. Hauraton SPORTFIX SOFT						
kratšie strany : 4				4		
dlhšie strany : 4				4		
Díl: 96.0 Búranie konštrukcií						6 290,91
111	113204111S00	Vytrhanie obrubníkov betónových	m	955,00000	1,10	1 050,50
955				955		
112	979083116S00	Vodorovné premiestnenie sute na skládku do 10000 m	t	197,68500	8,20	1 621,02
obrubníky s operou : (955*0,3*0,3)*2,3				197,685		
113	979131409S00	Poplatok za uložen. a znešk. staveb. sute na vymedzený h skládkach "O"-ostatný odpad	t	197,68500	17,10	3 380,41

Položkový rozpočet

S:	20190065	PIEŠŤANY - Atletický ovál
O:	01	Atletický ovál dl. 400m
R:	20190065.01B	Atletický ovál dl. 400m 6+6

P.č.	Číslo položky	Název položky	MJ	množství	cena / MJ	Celkem
114	DEMDEALS 001	Dem.futbal.brániek vr.základov a uloženie na skládke do 10 km	ks	2,00000	119,49	238,98
Díl: 99.0		Staveniskový presun hmôt				10 081,03
115	998225111S00	Presun hmôt pre pozemné komunikácie a plochy letís k, kryt živičný	t	5 793,69350	1,74	10 081,03
Díl: VN.0		Vedľajšie náklady				13 199,29
116	DEALS001	Statická záťažová skúška podložia	kpl	12,00000	120,00	1 440,00
		6x na pláni				
		6x na poslednej vrstve kameniva				
117	DEALS002	Záťažová skúška podložia dynamická	kpl	12,00000	75,00	900,00
		6x na pláni				
		6x na poslednej vrstve kameniva				
118	DEALS003	Náklady na vytýčenie stavby	kpl	1,00000	600,00	600,00
119	DEALS004	Premiestnenie pôvodných striedačiek	kpl	1,00000	500,00	500,00
120	DEALS005	Vypracovanie ekologického posudku na určenie spôsobu zlikvidovania škváry	kpl	1,00000	500,00	500,00
121	DEALS006	Posunutie šachty studne pod tribúnou	kpl	1,00000	1 000,00	1 000,00
122	1002T	NUS - náklady spojené s umiestnením stavby	Soubor	1,00000	8 259,29	8 259,29
Celkem						603 148,27

Položkový rozpočet

S:	20190065	PIEŠŤANY - Atletický ovál
O:	02	Automatická závlaha
R:	20190065.02	Automatická závlaha

P.č.	Číslo položky	Název položky	MJ	množství	cena / MJ	Celkem
Díl: 1.0		Zemné práce				3 053,53
1	132201102S00	Hĺbenie rýh šírka do 60 cm v horn. tr. 3 nad 100 m 3 450*0,6*0,3	m3	81,00000	11,00	891,00
				81		
2	132201109S00	Priplatok za lepivosť horniny tr. 3 v rýhach š. do 60 cm	m3	81,00000	2,73	221,13
3	133201109S00	Priplatok za lepivosť horniny tr.3	m3	2,62500	2,49	6,54
4	133202120S00	Hĺbenie šachiet v horn. tr.3 ručné do 1,00 m2 pôd orys. plochy (0,5*0,5*0,7)*15	m3	2,62500	59,68	156,66
				2,625		
5	162701105S00	Vodorovné premiestnenie výkopu do 10000 m horn. tr. 1-4	m3	41,81250	7,09	296,45
				41,8125		
6	171201202S00	Uloženie sypaniny na skládky nad 100 do 1 000 m3	m3	41,81250	0,65	27,18
7	17120120900S00	Poplatok za skladovanie - zemina a kamenivo (17 05) ostatné 41,815*1,6	t	66,90400	6,90	461,64
				66,904		
8	174101101S00	Zásyp zhutnený jám, rýh, šachiet alebo okolo objek tu	m3	41,00000	3,18	130,38
9	175301101.1S00	Podsyp a obsyp postrekovačov štrkom, fr. 4-8mm	ks	15,00000	39,80	597,00
10	175301101S00	Lôžko a obsyp plynovodného potrubia pieskom	m3	14,00000	10,13	141,82
11	5815A0109S	Piesok kopaný zásypový (nedeklarovaný v EN) 14*1,75	t	24,50000	5,05	123,73
				24,5		
Díl: 99.0		Staveniskový presun hmôt				1,74
12	998225111S00	Presun hmôt pre pozemné komunikácie a plochy letís k, kryt živичný	t	1,00000	1,74	1,74
Díl: 734.1.0		Potrubie a armatúry				4 485,80
13	72211 S00	Potrubie vodovodné montáž	m	450,00000	1,29	580,50
14	2861.1	Fitinky	soubor	1,00000	1 925,30	1 925,30
15	2861D0205S	Potrubie vodovodné HDPE - 63x5,8 - 2160063	m	450,00000	4,40	1 980,00
Díl: 734.2		Postrekovače				9 972,90
16	DEALSPOTREK2	Postrekovač PERROT LVZR 22 SVAC, 13mm	ks	12,00000	588,60	7 063,20
17	DEALSPOTREK2	Postrekovač PERROT LVZR 22 W VAC, 13mm	ks	3,00000	649,90	1 949,70
18	DEALSPOTREK3	Vodotesný konektor DBY	ks	30,00000	3,70	111,00
19	DEALSPOTREK2	Kĺbová spojka, 1 1/2"	ks	15,00000	56,60	849,00
Díl: 734.3		Ovládací systém				1 874,80
20	DEALSPOTREK4	Ovládací jednotka Water control12	ks	1,00000	594,80	594,80
21	341203M301S	Kábel Cu 750V : CYKY-O 5x1,5	m	800,00000	1,60	1 280,00
Díl: 734.4		Montáž systému				2 361,10
22	DEALSPOTREK6	Montáž závlahového systému, oživenie ovládacej jednotky	soubor	1,00000	2 361,10	2 361,10
Díl: 734.5		Čerpacia stanica, odberný objekt				4 202,90
23	DEALSPOTREK1	Skrinka elektrosvádzáča , elektronické sledovanie hladiny spodnej vody, logika automatického dopĺňa	soubor	1,00000	986,90	986,90
24	DEALSPOTREK2	Čerpadlo 6 SP QF 50, 9,2 kW 400V+káblový spoj	ks	1,00000	2 606,30	2 606,30
25	DEALSPOTREK9	Pripojovacia armatúra + potrubie, meranie, regulácia	kpl.	1,00000	609,70	609,70
Díl: VN.0		Vedľajšie náklady				1 280,40
26	DEALS003	Náklady na vytýčenie stavby	kpl	1,00000	280,40	280,40
27	1002T	NUS - náklady spojeném s umístěním stavby	Soubor	1,00000	1 000,00	1 000,00

Položkový rozpočet

S:	20190065	PIEŠŤANY - Atletický ovál
O:	02	Automatická závlaha
R:	20190065.02	Automatická závlaha

P.č.	Číslo položky	Název položky	MJ	množství	cena / MJ	Celkem
Celkem						27 233,17

Položkový rozpočet

S:	20190065	PIEŠŤANY - Atletický ovál
O:	03	Stavebné úpravy vjazdu na štadión
R:	20190065.03	Stavebné úpravy vjazdu na štadión

P.č.	Číslo položky	Název položky	MJ	množství	cena / MJ	Celkem
Díl: 3						330,32
1	417321717	Stužujúce pásy a vence zo železobetónu tr. C35/45	m3	1,11500	124,93	139,30
2	417351115	Debnenie stužujúcich pásov a vencov zhotovenie	m2	5,85000	7,18	42,00
3	417351116	Debnenie stužujúcich pásov a vencov odstránenie	m2	5,85000	2,58	15,09
4	417361821	Výstuž stužujúcich pásov, vencov BSt 500 (10505)	t	0,10100	1 326,00	133,93

4 - VODOROVNÉ KONŠTRUKCIE spolu:

Díl: 4						145,39
5	622422721	Oprava vonk. omietok vápenných a vápennocem. st. člen. 1-2	m2	7,00000	12,84	89,88
6	622471371	Nástrek vonk. stien zlož. I až II - prispôsobenie jednotnej štruktúry s pôvod. omietkou	m2	7,00000	7,93	55,51

6 - ÚPRAVY POVRCHOV, PODLAHY, VÝPLNE spolu:

Díl: 5						5 292,46
7	963051213	Búranie železobet. stropov rebrových s viditeľnými trámami	m3	10,97600	143,76	1 577,91
8	964073221	Búranie valc. nosníkov do 20 kg/m	t	0,17000	324,75	55,21
9	965042242	Búr. podkl. betón hr. nad 10 cm nad 4 m2	m3	5,04000	87,06	438,78
10	976071112	Vybúranie kovových zábradlí a madiel	m	16,00000	5,91	94,56
11	979011111	Zvislá doprava sute a výbúr. hmôt za prvé podlažie	t	38,59200	11,66	449,98
12	979081111	Odvoz sute a vybúraných hmôt na skládku do 1 km	t	38,59200	11,14	429,91
13	979081121	Odvoz sute a vybúraných hmôt na skládku každý ďalší 1 km	t	771,84000	0,33	254,71
14	979082111	Vnútrostavenisková doprava sute a vybúraných hmôt do 10 m	t	38,59200	10,19	393,25
15	979082121	Vnútrost. doprava sute a vybúraných hmôt každých ďalších 5 m	t	231,55200	1,14	263,97
16	979087212	Nakladanie sute a vybúraných hmôt na dopravný prostriedok	t	38,59200	6,72	259,34
17	979131409	Poplatok za ulož. a znešk. staveb. sute na vymedzených skládkach "O"-ostatný odpad	t	38,59200	25,62	988,73
18	998991111	Presun hmôt pre opravy v objektoch výšky do 6 m	t	3,39000	25,40	86,11

9 - OSTATNÉ KONŠTRUKCIE A PRÁCE spolu:

PRÁCE A DODÁVKY HSV spolu:

Díl: 7						11,40
19	712300832	Odstránenie povl. krytiny striech do 10° 2-vrstvovej	m2	30,00000	0,37	11,10
20	998712201	Presun hmôt pre izolácie povlakové v objektoch výšky do 6 m	%	0,11100	2,70	0,30

712 - Povlakové krytiny spolu:

Díl: 8						143,22
21	764331830	Klomp. demont. lemovania na ploch. strech. rš 200, do 10°	m	16,00000	1,60	25,60
22	764352203	Klomp. PZ pl. žľaby pododkvap. polkruh. rš 330	m	6,00000	8,49	50,94
23	764421830	Klomp. demont. oplechovania ríms rš 150	m	6,00000	0,92	5,52
24	764421850	Klomp. demont. oplechovania ríms rš 300	m	6,00000	1,07	6,42
25	764421870	Klomp. demont. oplechovania ríms rš 500	m	6,00000	1,22	7,32
26	764430810	Klomp. demont. oplechovanie dosky rš 200	m	6,00000	1,22	7,32
27	764454202	Klomp. PZ pl. rúry odpadové kruhové d-100	m	4,00000	9,46	37,84
28	998764201	Presun hmôt pre klampiarske konštr. v objektoch výšky do 6 m	%	1,41000	1,60	2,26

764 - Konštrukcie klampiarske spolu:

Položkový rozpočet

S:	20190065	PIEŠŤANY - Atletický ovál
O:	03	Stavebné úpravy vjazdu na štadión
R:	20190065.03	Stavebné úpravy vjazdu na štadión

P.č.	Číslo položky	Název položky	MJ	množství	cena / MJ	Celkem
Díl: 9						322,36
29	767232342	Montáž jestv. ocel. zábradlia, kotv. stĺpikov do vencov do kov. platn. 150x150x8mm a skrut 4M10,, privar. k zábr.schodiska	m	8,30000	38,53	319,80
30	998767201	Presun hmôt pre kovové stav. doplnk. konštr. v objektoch výšky do 6 m	%	3,19800	0,80	2,56

767 - Konštrukcie doplnk. kovové stavebné spolu:


Díl: 10						298,79
31	783201821	Odstránenie náterov z kov. stav. doplnk. konštr. opálením	m2	17,76200	7,24	128,60
32	783201831	Odstránenie náterov z doplnk. kov. konštr. ocel'ovou kefou	m2	17,76200	1,39	24,69
33	783225100	Nátery kov. stav. doplnk. konštr. syntet. dvojnás.+1x email	m2	17,76200	6,00	106,57
34	783226100	Nátery kov. stav. doplnk. konštr. syntet. základné	m2	18,19000	2,14	38,93

783 - Nátery spolu:

PRÁCE A DODÁVKY PSV spolu:

Za rozpočet celkom

Celkem						6 543,94
---------------	--	--	--	--	--	-----------------

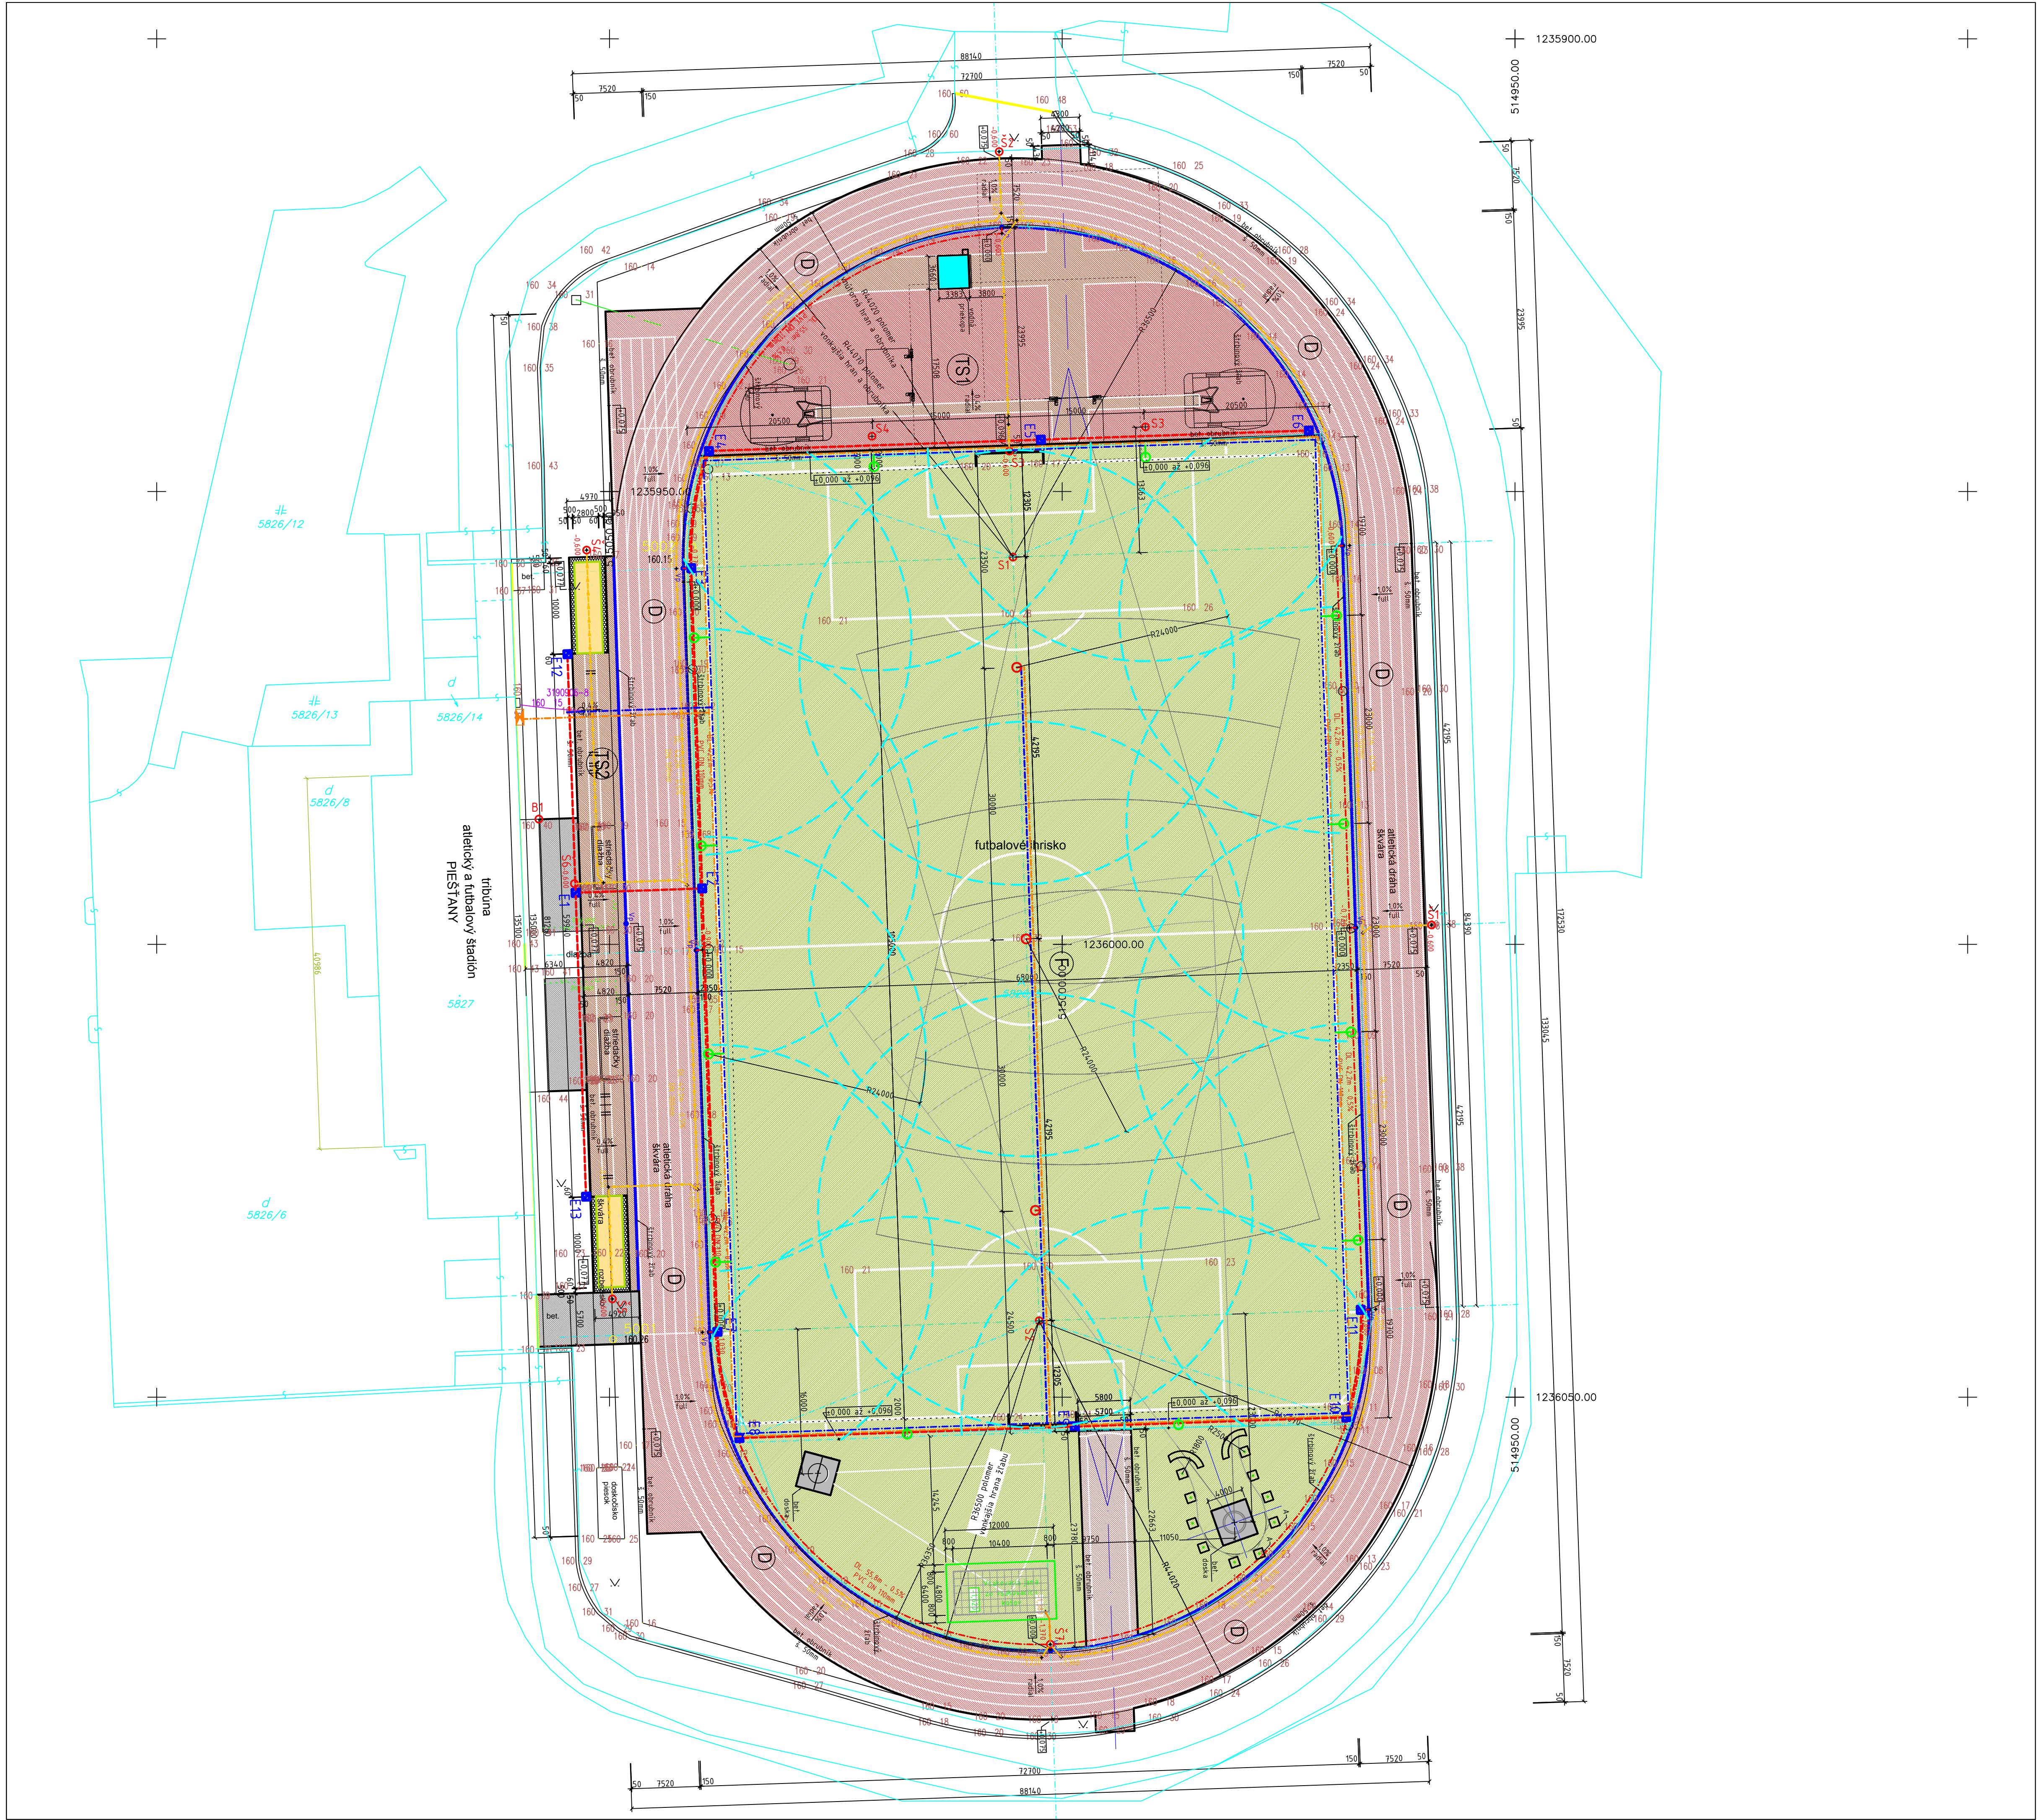


- LEGENDA GEODETICKÝCH ZNAČIEK
- 271 19 - nameraný výškový bod
 - pôvodný bet. obrubník
 - obvod futbalového ihriska (čiarovanie)
 - múrik oplotenia
 - zamerané objekty
 - priebeh hranice C KN parc
 - 5826/5 - číslo C KN parcely

- LEGENDA
- TS1 NAVRHNUTÉ ZÓNY TECHNICKÝCH DISCIPLÍN S NEPRIEPUSTNÝM POLYURETÁNOVÝM POVRCHOM
 - TS2 NAVRHNUTÉ ZÓNY TECHNICKÝCH DISCIPLÍN S NEPRIEPUSTNÝM POLYURETÁNOVÝM POVRCHOM
 - TS3 NAVRHNUTÉ ZÓNY TECHNICKÝCH DISCIPLÍN S NEPRIEPUSTNÝM POLYURETÁNOVÝM POVRCHOM
 - D NAVRHNUTÁ BEŽECKÁ DRÁHA, dl. 400m, JEDNOTNÝ POLOMER 36,5m S PRIEPUSTNÝM POLYURETÁNOVÝM POVRCHOM
 - F PŮVODNÉ FUTBALOVÉ IHRISKO (čiarovanie 105x68m) S PRÍRODNYM SIATYM TRÁVNÍKOM
 - BETONOVÝ OBRUBNÍK 500/200/50mm
 - ŠTRBINOVÝ ODVODŇOVACÍ ŽŤAB, š. 150mm
 - OSTATNÉ PLOCHY
 - UMELÝ POLYURETÁNOVÝ ŠPORTOVÝ VODOPRIEPUSTNÝ STRIEKANÝ POVRCH (napr. CONIPUR SP alebo SPURTAN WS) - 4 310,5 m²
 - UMELÝ POLYURETÁNOVÝ ŠPORTOVÝ VODONEPRIEPUSTNÝ STRIEKANÝ POVRCH (napr. CONIPUR SW alebo SPURTAN M) - 698,0 m²
 - PŮVODNÁ PRÍRODNÁ TRÁVA, SIATA - 8 920,0 m²
 - BETÓNOVÁ MAZANINA
 - PRÝŽOVÁ ROHOŽ - ČISTIACA ZÓNA DOSKOČÍSKA
 - PIESOK JEMNÝ - PRANÝ
 - RIADIACA JEDNOTKA ZÁVLAHY (napr. Water control 12, PERROT)
 - POLKRUHOVÝ POSTREKOVÁČ ZÁVLAHY (napr. LVZR 22 SVAC 13 mm, PERROT)
 - KRUHOVÝ POSTREKOVÁČ ZÁVLAHY (napr. LVZR 22 W VAC 13 mm, PERROT)
 - POTRUBIE ZÁVLAHY 63x5,8 PN 10/PE-HD
 - OVLÁDACIE KÁBLE ZÁVLAHY CYKY 5x1,5
 - VPUSŤ
 - PERFOROVANÝ PVC DRÉN DN 100mm
 - KANALIZAČNÁ PVC TRUBKA DN 110mm
 - KANALIZAČNÁ PVC TRUBKA DN 160mm
 - VSÁKOVACIA JAMA ZO VSÁKOVACÍCH BLOKOV
 - KANALIZAČNÁ ŠAČTA min. Ø315mm
 - Š1až5 KANALIZAČNÁ ŠAČTA min. Ø315mm
 - Š6a7 KANALIZAČNÁ ŠAČTA min. Ø600mm


POZNÁMKA
PODKLADOM PRE SPRACOVANIE SITUÁCIE BOLO GEODETICKÉ ZAMERANIE STÁVAJÚCEHO STAVU
LOKALITY, GEODETICKÉ ZAMERANIE BOLO POSKYTNUTÉ INVESTOROM.
PRED ZAČIATKOM VÝKOPOVÝCH PRÁČ JE NUTNÉ VYTÝČIŤ VŠETKY INŽINIERSKÉ SIEŤE

±0,000 =160,100 m.n.m. Bpv S-JTSK (výška vnútorného odvod.žlabu ihriska)

ZODP.PROJEKTANT	VYPRACOVAL	KONTROLOVAL	Dialo Management, s.r.o. Bratislava 2282, 911 05 Trenčín IČO : 46169900 IČ DPH: SK 2023277058 office@bestprojekt.cz	
ING. DUŠAN KRUPALA	BRANISLAV MŮČKA	MIROSLAV VYPUŠŤÁK	BESTPROJEKT	
MIESTO : Mestský štadión, Piešťany	KRAJ : TRNAVSKÝ	FORMÁT	8xA4	
INVESTOR : Mesto Piešťany, Nám. SNP č.3, 921 45 Piešťany		DÁTUM	09/2019	
Spravba:	Rekonštrukcia Atletickej dráhy a sektorov na štadióne v Piešťanoch	ÚČEL	DRS	
		ČÍSLO ZÁKAZKY	ČÍSLO PARÉ	
		20190065		
Obsah:	KOORDINAČNÁ SITUÁCIA		Mierka:	Číslo výkresu:
			1:350	C3

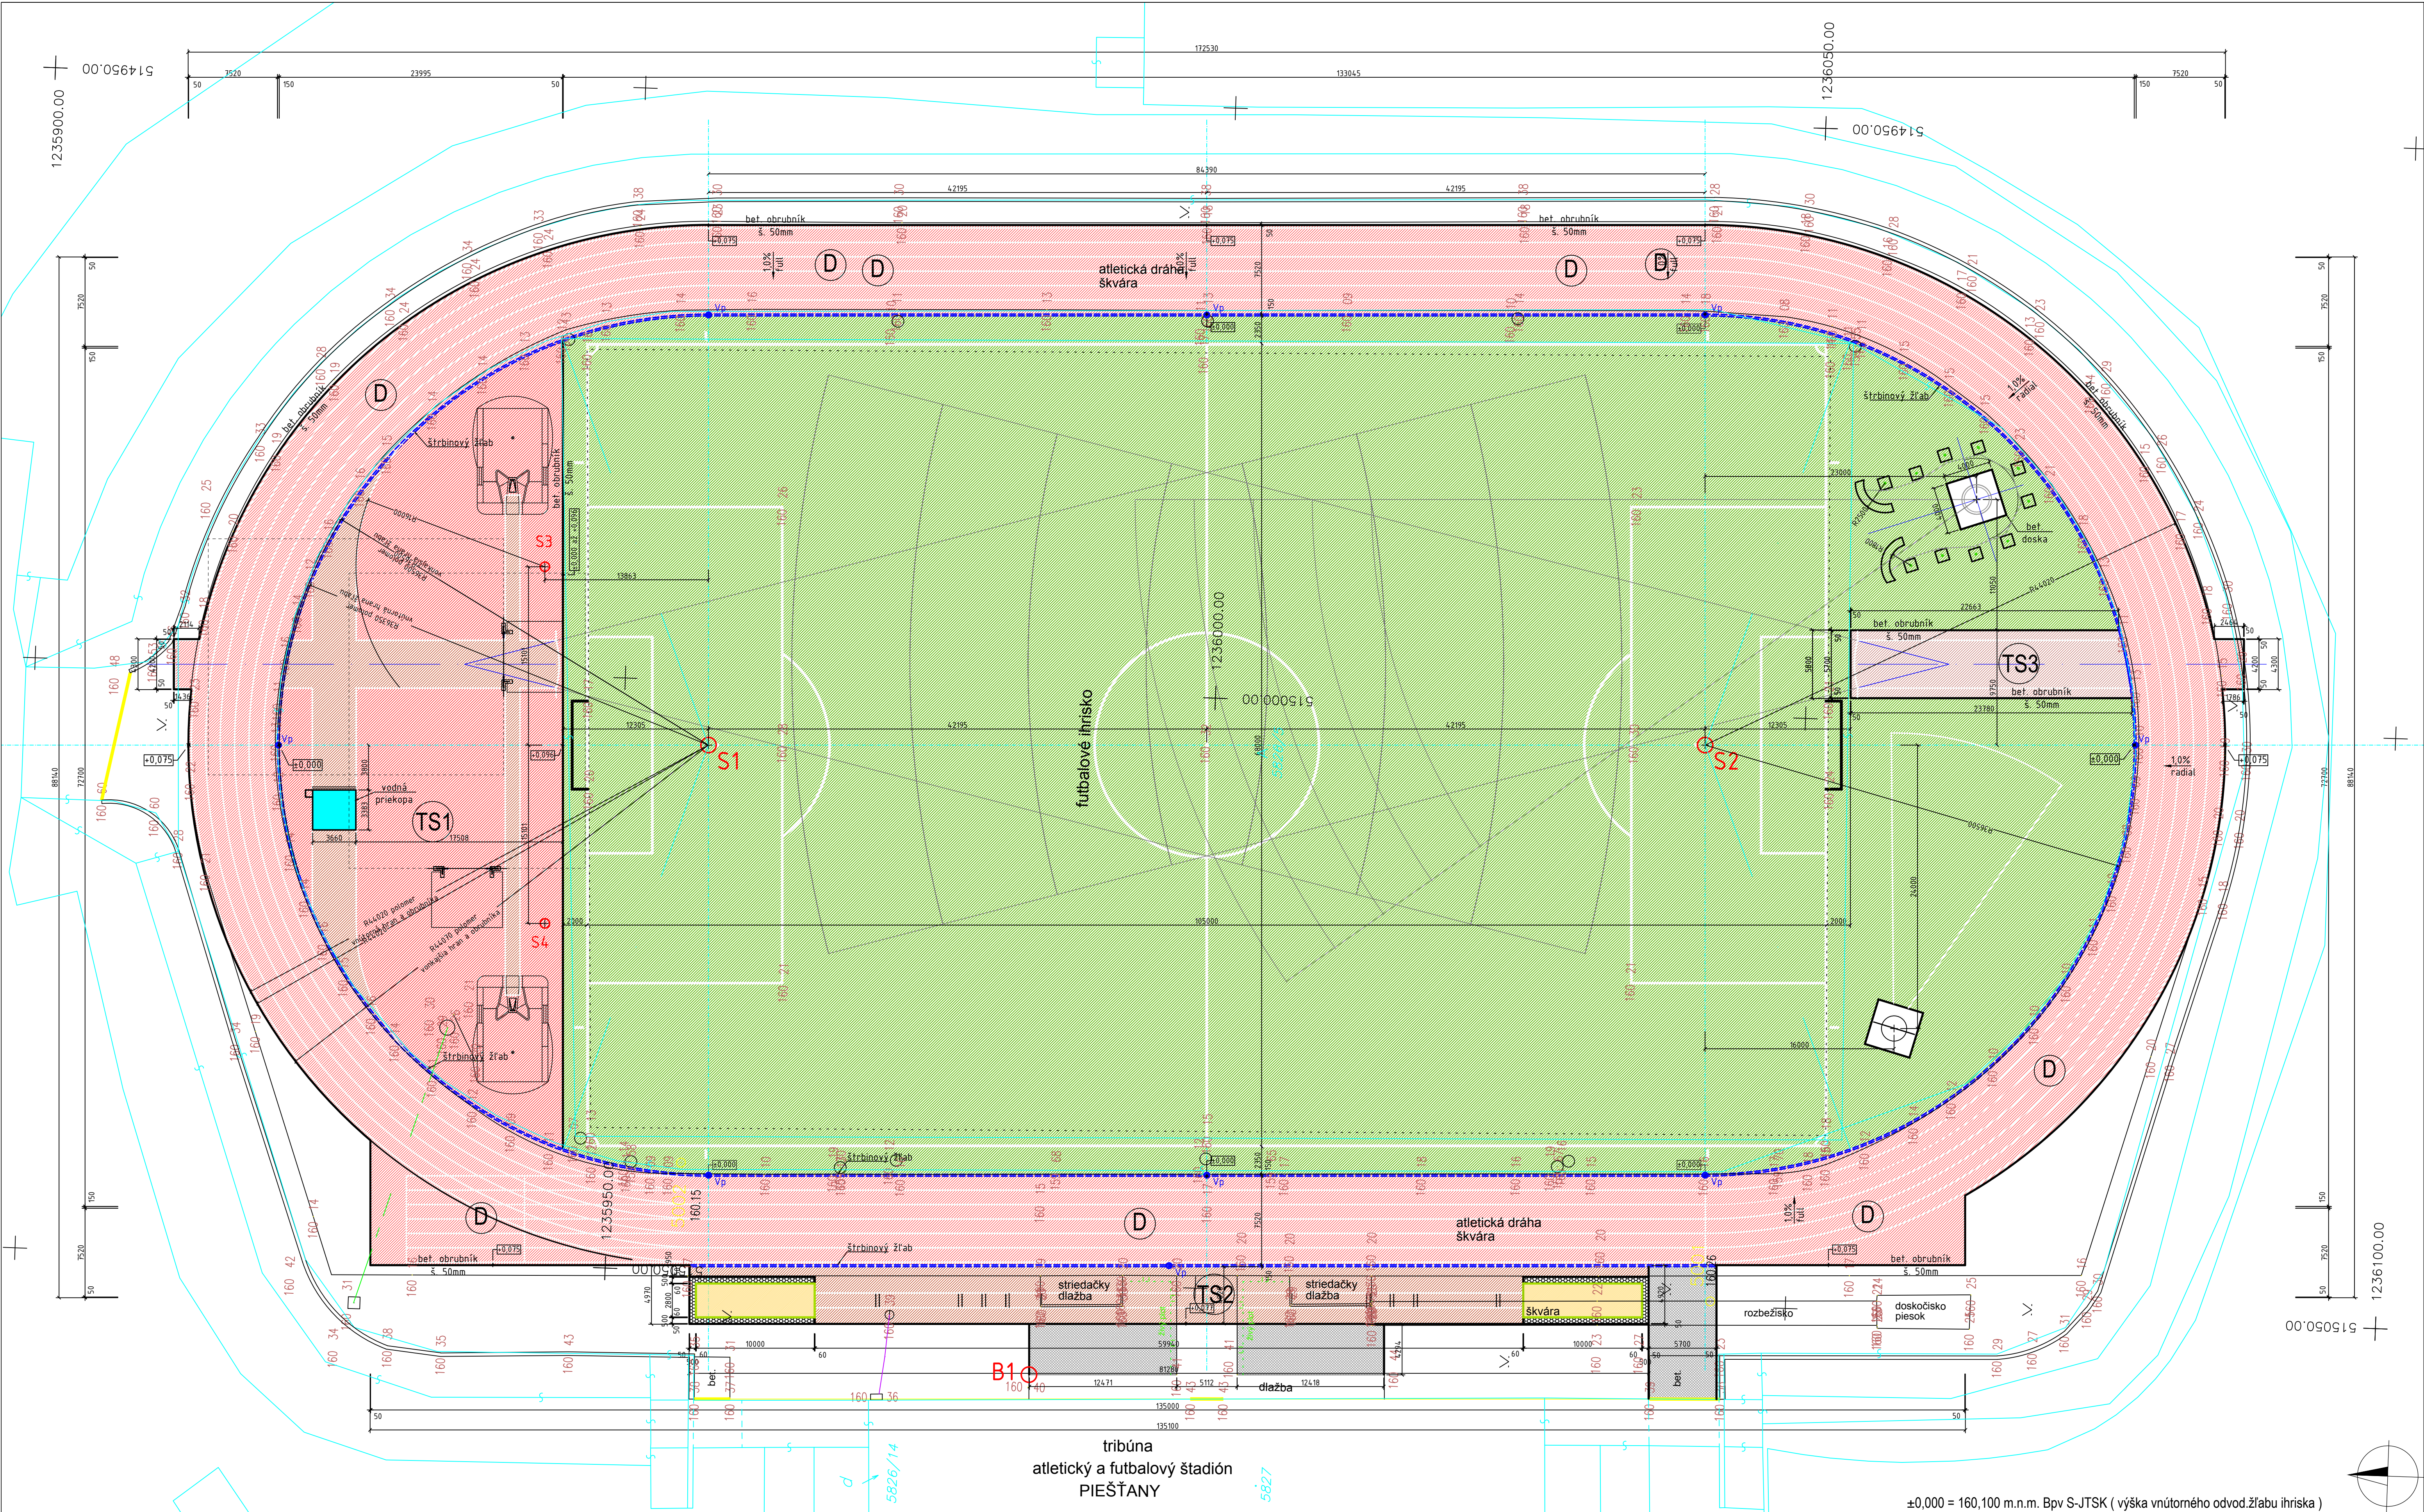


LEGENDA

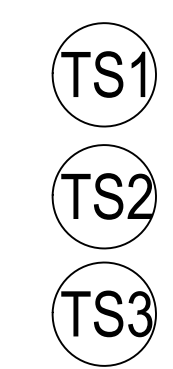

NAVRHNUTÉ ZÓNY TECHNICKÝCH DISCIPLÍN S NEPRIEPUSTNÝM POLYURETÁNOVÝM POVRCHOM

NAVRHNUTÉ ZÓNY TECHNICKÝCH DISCIPLÍN S NEPRIEPUSTNÝM POLYURETÁNOVÝM POVRCHOM

NAVRHNUTÉ ZÓNY TECHNICKÝCH DISCIPLÍN S NEPRIEPUSTNÝM POLYURETÁNOVÝM POVRCHOM

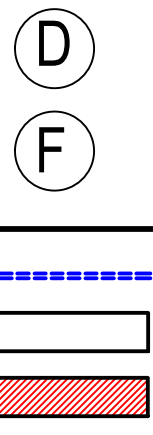

NAVRHNUTÁ BEŽECKÁ DRÁHA, dl. 400m, JEDNOTNÝ POLYMER 36,5m S PRIEPUSTNÝM POLYURETÁNOVÝM POVRCHOM

PŮVODNÉ FUTBALOVÉ IHRISKO (čiarovanie 105x68m) S PRÍRODNÝM SIATYM TRÁVNÍKOM

BETONOVÝ OBRUBNÍK 500/200/50mm

ŠTRBINOVÝ ODVODŇOVACÍ ŽLAB, š. 150mm

OSTATNÉ PLOCHY

UMELÝ POLYURETÁNOVÝ ŠPORTOVÝ VODOPRIEPUSTNÝ STRIEKANÝ POVRCH (napr. CONIPUR SP alebo SPURTAN WS)



UMELÝ POLYURETÁNOVÝ ŠPORTOVÝ VODONEPRIEPUSTNÝ STRIEKANÝ POVRCH (napr. CONIPUR SW alebo SPURTAN M)

PŮVODNÁ PRÍRODNÁ TRÁVA, SIATA

BETÓNOVÁ MAZANINA

PRÝŽOVÁ ROHOŽ - ČISTIACA ZÓNA DOSKOČISKÁ

PIESOK JEMNÝ - PRANÝ

BETONOVÝ OBRUBNÍK S PVC HRANOU

VPUSŤ

POZNÁMKA

PODKLADOM PRE SPRACOVANIE SITUÁCIE BOLO GEODETICKÉ ZAMERANIE STÁVAJÚCEHO STAVU LOKALITY.

PRED ZAČIATKOM VÝKOPOVÝCH PRÁČ JE NUTNÉ VYTÝČIŤ VŠETKY INŽINIERSKE SIETI

±0,000 = 160,100 m.n.m. Bpv S-JTSK (výška vnútorného odvod.žľabu ihriska)

ZODP. PROJEKTANT	VYPRACOVAL	KONTROLOVAL	Ing. Dušan Krupála	BRANISLAV MÚČKA	MIROSLAV VYPUŠŤÁK
MIESTO	Mesto Piešťany, Nám. SNP č. 3, 921 45 Piešťany	KRAJ	TRNAVSKÝ	FORMAT	8xA4
INVESTOR	Mesto Piešťany, Nám. SNP č. 3, 921 45 Piešťany	ÚČEL	Rekonštrukcia Atletickej dráhy a sektorov na štadióne v Piešťanoch	DÁTUM	09/2019
Spravba:	SO 01 Atletický ovál, dl. 400m	ČÍSLO ZÁKAZKY	20190065	ČÍSLO PARÉ	ČÍSLO D1-101
Obsah:	SITUÁCIA - NOVÝ STAV	Mierka:	1:250	Číslo výkresu:	D1-101

